







# LEGENDA:

-  HRANICE ŘEŠENÉHO ÚZEMÍ
-  HRANICE ZASTAVITELNÉ PLOCHY
-  HRANICE ZASTAVĚNÉHO ÚZEMÍ
-  HRANICE PLOCH PŘESTAVBY
-  ZASTAVĚNÉ ÚZEMÍ
-  PLOCHY PŘESTAVBY

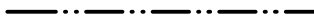

## ZMĚNA Č. 2 ÚZEMNÍHO PLÁNU DUBIČNÉ

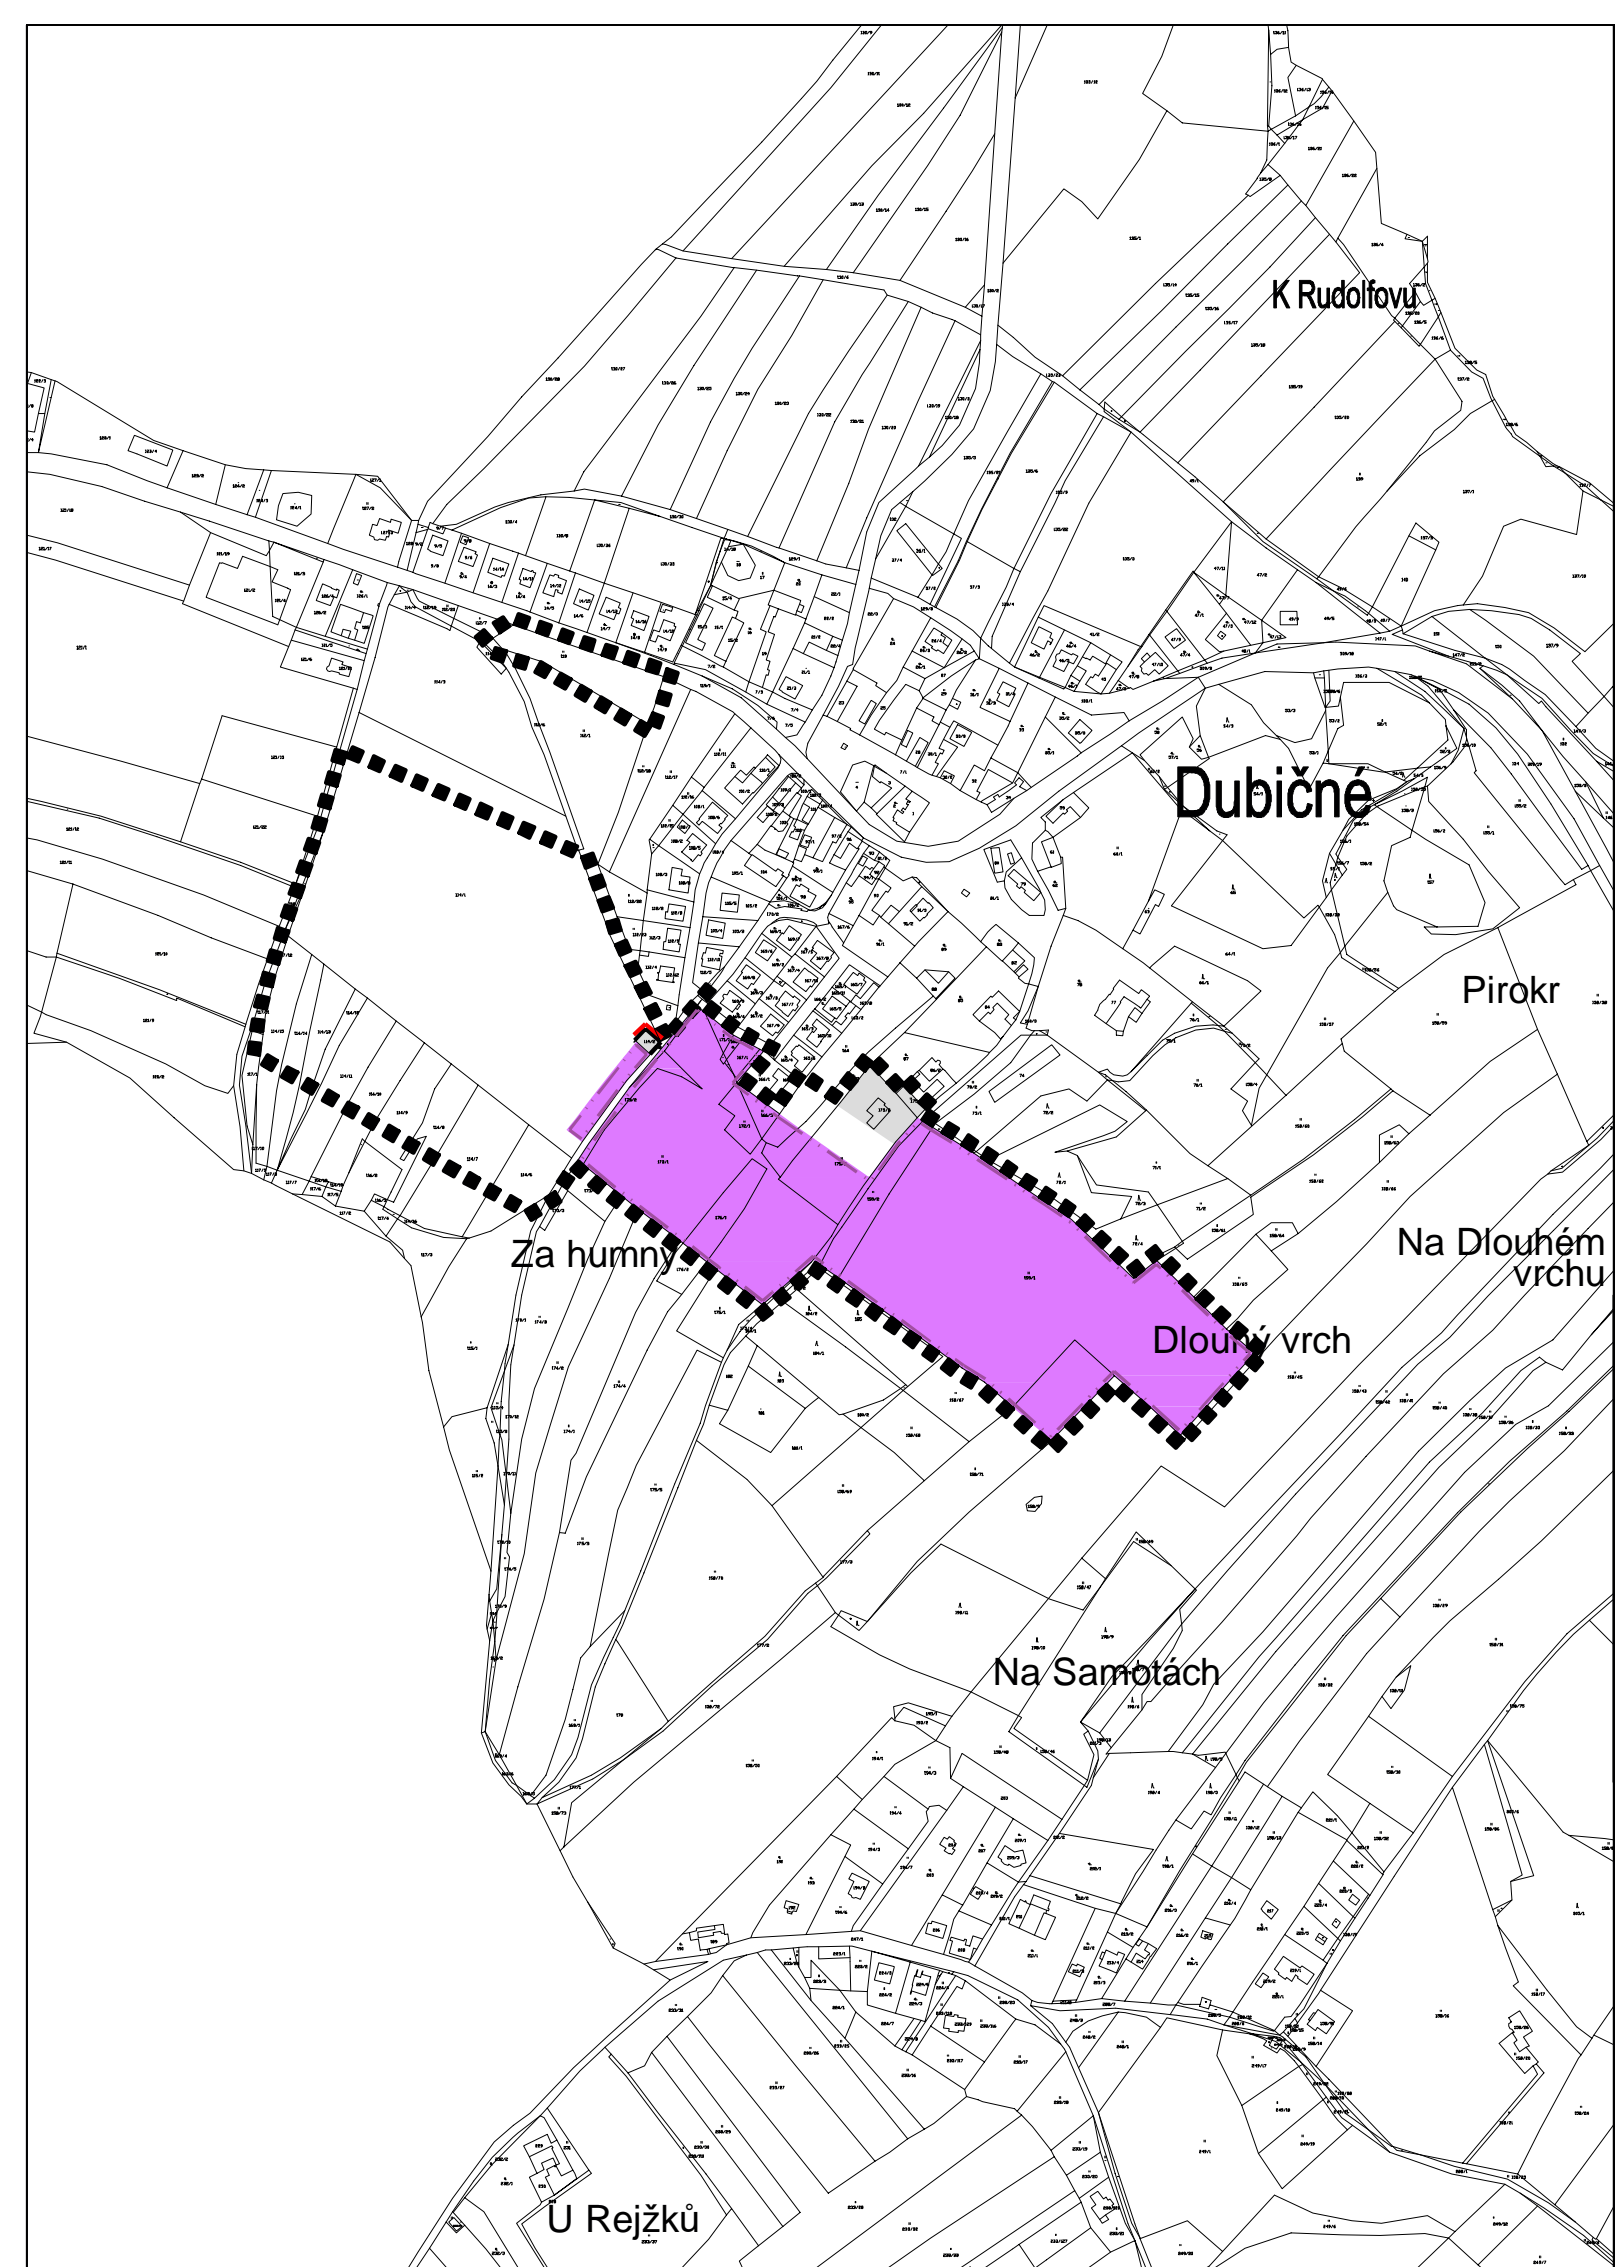ČÁST: NÁVRH ÚP

VÝKRES ZÁKLADNÍHO ČLENĚNÍ ÚZEMÍ

PROJEKTOVÝ ATELIÉR AD s.r.o.  
ING. ARCH. JAROSLAV DANĚK



RAZÍTKA A PODPISY:

HUSOVA 4, Č. BUDĚJOVICE, 370 01, TEL. 387 312 514, 605 277 998  
www.atelierad.cz, atelierad@atelierad.cz, IČ 25194771, DIČ CZ25194771

ZPRACOVATEL: ING. ARCH. JAROSLAV DANĚK

KRESLIL: LUKÁŠ HOLEMÝ

ČÍSLO ZAKÁZKY: 17\_2017

ČÍSLO VÝKRESU:

ČÍSLO PARÉ:

DATUM: Září 2018

1

1

MĚŘÍTKO: 1 : 5 000

## ZÁZNAM O ÚČINNOSTI

DATUM NABYTÍ ÚČINNOSTI

POŘIZOVATEL

SPRÁVNÍ ORGÁN, KTERÝ ZMĚNU Č. 2 ÚP VYDAL

OBCENÍ ÚŘAD DUBIČNÉ

ZASTUPITELSTVO OBCE DUBIČNÉ

ING. ARCH. RADEK BOČEK  
osoba zajišťující splnění kvalifikačních požadavků

RAZÍTKO A PODPIS:

RAZÍTKO A PODPIS:

