


ÚZEMNÍ PLÁN DUBIČNÉ

II. ODŮVODNĚNÍ ÚZEMNÍHO PLÁNU

II.2. VÝKRES ŠIRŠÍCH VZTAHŮ M 1:25 000

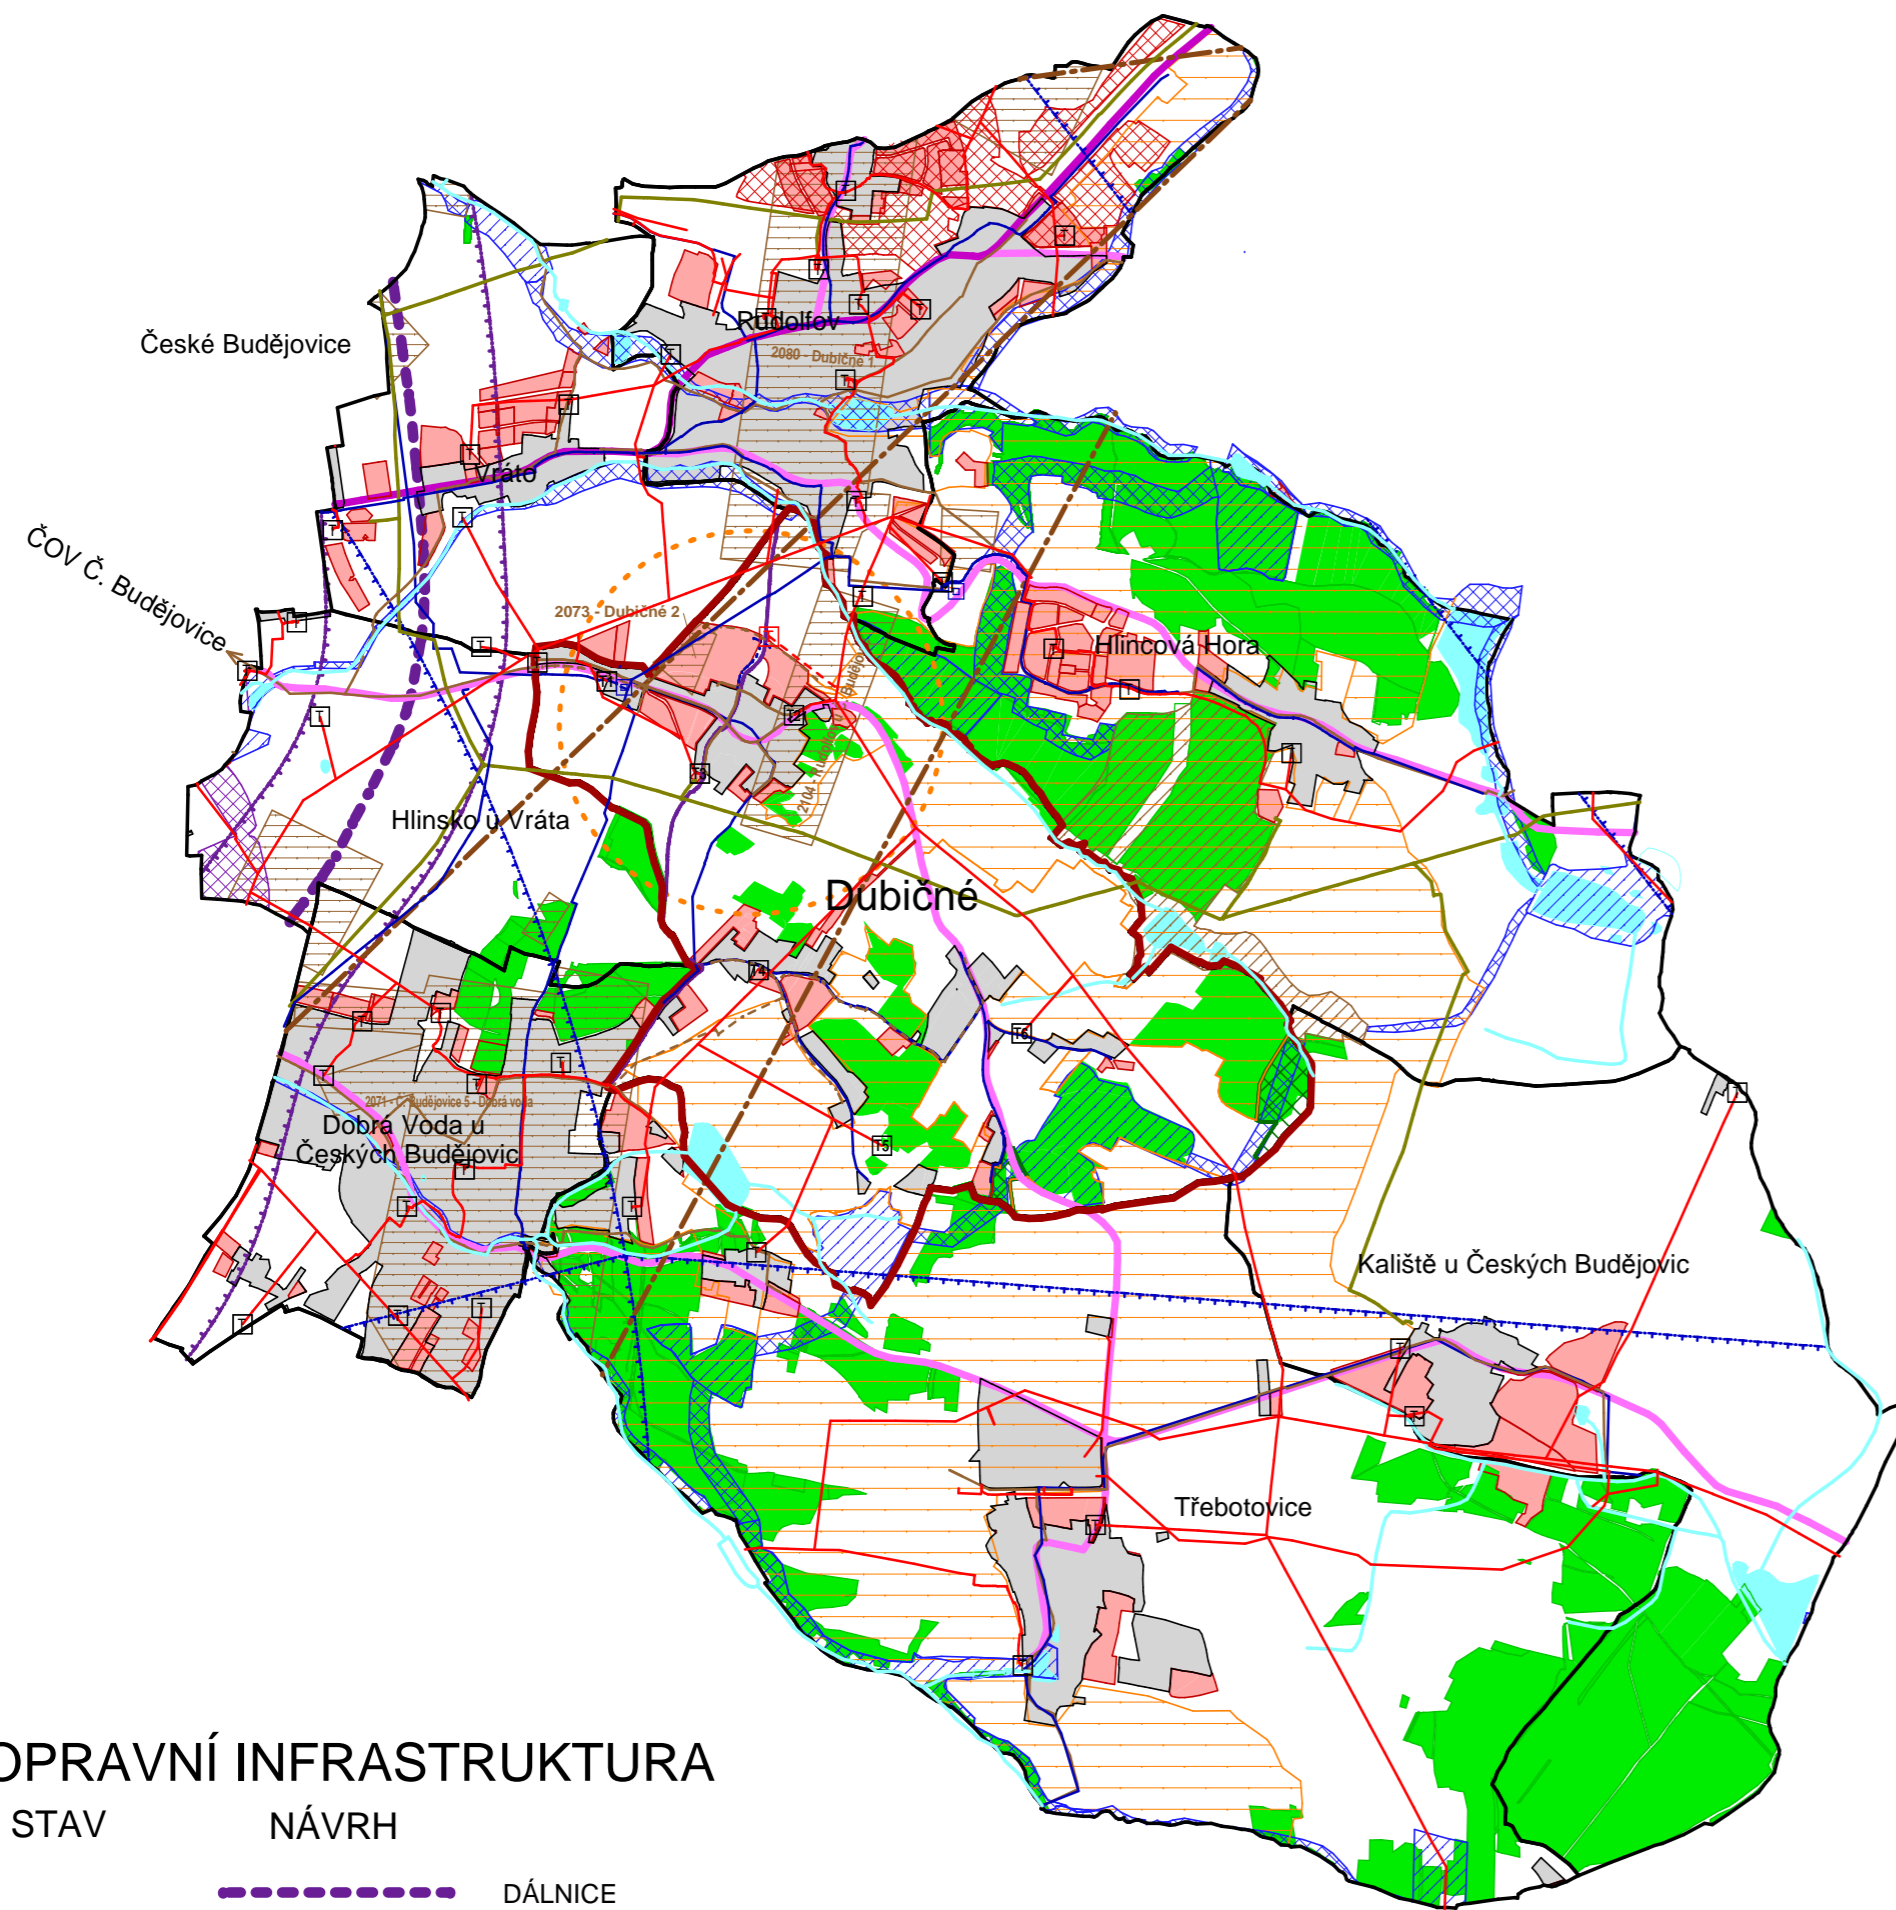

DOPRAVNÍ INFRASTRUKTURA

STAV	NÁVRH	
		DÁLNIČE
		KORIDOR DÁLNIČE
		SILNICE II. TŘÍDY
		SILNICE III. TŘÍDY

ÚZEMNÍ SYSTÉM EKOLOGICKÉ STABILITY

	OSA NADREGIONÁLNÍHO BIODORIDORU FUNKČNÍ
	OCHRANNÁ ZÓNA NADREGIONÁLNÍHO BIODORIDORU
	REGIONÁLNÍ BIOCENTRUM FUNKČNÍ
	LOKÁLNÍ BIOCENTRUM FUNKČNÍ
	LOKÁLNÍ BIODORIDOR FUNKČNÍ

LIMITY VYUŽITÍ ÚZEMÍ

STAV	NÁVRH	
		OCHRANNÉ PÁSMO LETIŠTĚ PLANÁ, HOSÍN
		HRANICE ARCHEOLOGICKÉ LOKALITY

TĚŽBA NEROSTNÝCH SUROVIN

STAV	NÁVRH	
		PODDOLOVANÉ ÚZEMÍ

VYMEZUJÍCÍ HRANICE

STAV	NÁVRH	
		HRANICE KATASTRÁLNÍHO ÚZEMÍ
		HRANICE ŘEŠENÉHO ÚZEMÍ
		HRANICE ZASTAVĚNÉHO ÚZEMÍ
		HRANICE ZASTAVITELNÝCH PLOCH

TECHNICKÁ INFRASTRUKTURA

VODOHOSPODÁŘSKÉ ŘEŠENÍ

STAV	NÁVRH	
		VODOVODNÍ ŘAD
		KANALIZAČNÍ ŘAD
		VODOJEM, ÚPRAVNA VODY

ENERGETICKÉ ŘEŠENÍ

STAV	NÁVRH	
		VZDUŠNÉ ELEKTRICKÉ VEDENÍ 22 kV
		TRAFOSTANICE

ZÁSOBOVÁNÍ PLYNEM

STAV	NÁVRH	
		VYSOKOTLAKÝ PLYNOVOD

SPOJE A INFORMATIKA


STAV	NÁVRH	
		OPTICKÝ DÁLKOVÝ KABEL
		RADIORELEOVÁ TRASA

PLOCHY S ROZDÍLNÝM ZPŮSOBEM VYUŽITÍ

STABILIZ. PLOCHY	PLOCHY ZMĚN	
		PLOCHY ZASTAVĚNÉHO ÚZEMÍ K 1.7. 2007
		PLOCHY ZASTAVITELNÝCH ÚZEMÍ
		PLOCHY VODNÍ A VODOHOSPODÁŘSKÉ
		LESNÍ POROSTY
		ROZVOJOVÉ PLOCHY NADMÍSTNÍHO VÝZNAMU PRO SMÍŠENOU OBYTNOU FUNKCI
		ROZVOJOVÉ PLOCHY NADMÍSTNÍHO VÝZNAMU PRO KOMERČNÍ A PRŮMYŠLOVOU FUNKCI

ZÁZNAM O ÚČINNOSTECH:

a.	VYDÁVÁ: ZASTUPITELSTVO OBCE DUBIČNÉ
	ČÍSLO USNESENÍ:
	DATUM VYDÁNÍ:
	DATUM NABYTÍ ÚČINNOSTI ÚZEMNÍHO PLÁNU:
b.	ÚŘEDNÍ OSOBA POŘIZOVATELE: ing. Luboš Lacina FUNKCE: Vedoucí odboru územního plánování a architektury Magistrátu města České Budějovice

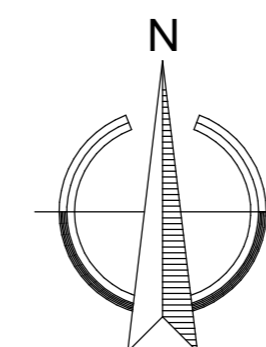

Zakázka	ÚZEMNÍ PLÁN DUBIČNÉ - NÁVRH	Razítko zpracovatele
Stupeň	II. ODŮVODNĚNÍ ÚZEMNÍHO PLÁNU - PŘÍLOHA 2	
Výkres	ŠIRŠÍ VZTAHY	Podpis
Měřítko	1 : 25 000	
Datum vyhotovení	09/2010	
Pořizovatel	Magistrát města České Budějovice	
Zpracovatel	PROJEKTOVÝ ATELIÉR AD s.r.o.	Číslo výkresu
Zodpovědný projektant	Ing. arch. Jaroslav Daněk	
IČO/ DIČ	25 194 771/ CZ 25 194 771	II.2.
Adresa/ telefon	HUSOVA 4, 37001 ČESKÉ BUDĚJOVICE, tel. 387 311 238	
Kooperace	ING. ARCH. KAREL PALUŠ, CS. MARTIN MAŠEK DIS. - STAVEBNÍ FIRMA, ING. JIŘÍ TOMAŠOVIČ EKOSERVIS VÝZKUMNÉ STŘEDISKO KRAJINNÉ EKOLOGIE	