


# územní studie "ÚS 3 DUBIČNÉ, SAMOTY ZÁPAD" VÝKRES ŠIRŠÍCH VZTAHŮ

měřítko 1 : 10 000

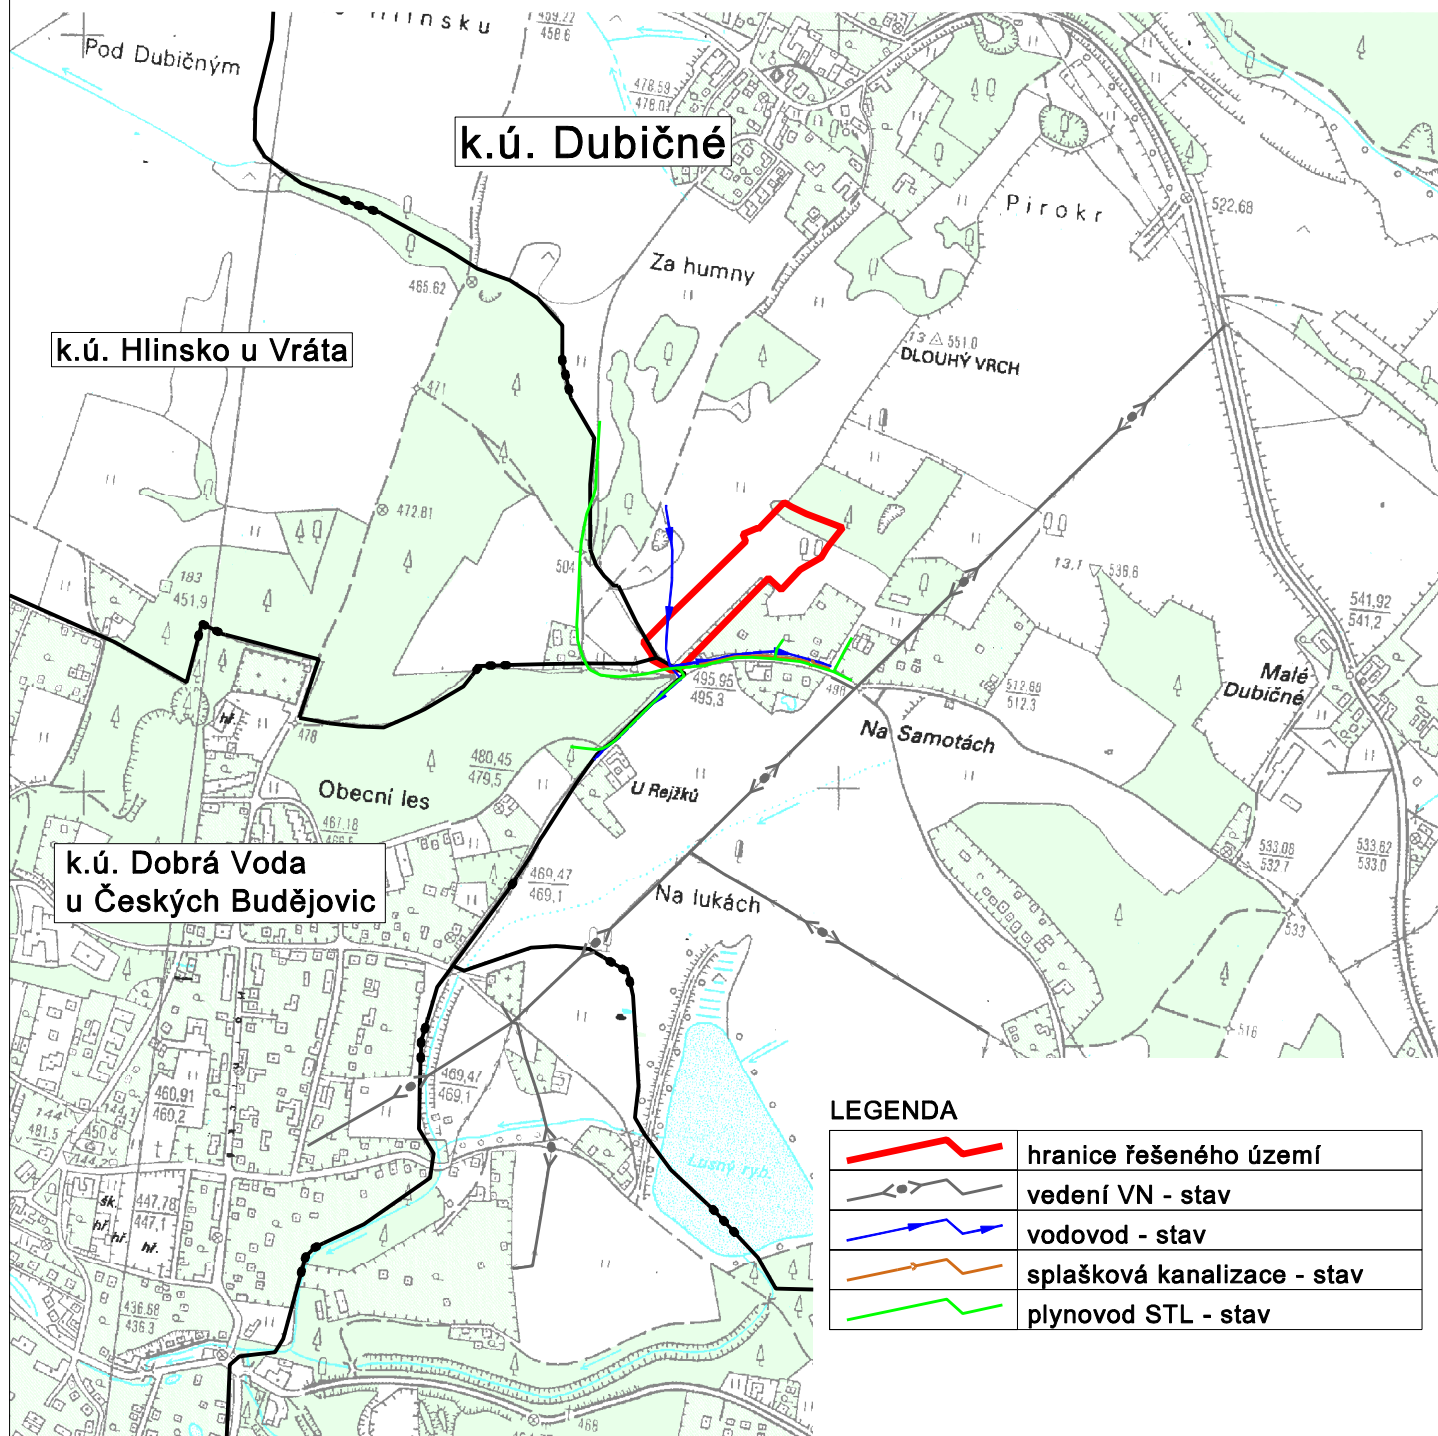

## LEGENDA

	hranice řešeného území
	vedení VN - stav
	vodovod - stav
	splašková kanalizace - stav
	plynovod STL - stav



Boleslavova 30, tel: 387413480  
370 06 ČESKÉ BUDĚJOVICE

VEDOUcí PROJEKTANT: <b>ING.ARCH. Š. ŤUKALOVÁ</b>		ZODPOVĚDNÝ PROJEKTANT: <b>ING.ARCH. Š. ŤUKALOVÁ</b>
INVESTOR:	PORIZOVATEL:	<b>OBEcnÍ ŮRAD DUBIČNÉ</b>
DATUM: <b>listopad / 2015</b>	MĚRÍTKO: <b>1 : 10 000</b>	PÁŘE Č.
AKCE: <b>ÚZEMNÍ STUDIE "ÚS 3 DUBIČNÉ, SAMOTY ZÁPAD"</b>		
OBSAH: <b>VÝKRES ŠIRŠÍCH VZTAHŮ</b>		VÝKRES Č.: <b>1</b>