

LEGENDA:

VYMEZUJÍCÍ HRANICE

■ ■ ■ ■ · HRANICE SPRÁVNÍHO ÚZEMÍ OBCE DUBIČNÉ

— HRANICE KATASTRÁLNÍHO ÚZEMÍ



ÚZEMNÍ SYSTÉM EKOLOGICKÉ STABILITY

 NADREGIONÁLNÍ BIODIVERZITA FUNKČNÍ

 REGIONÁLNÍ BIODIVERZITA FUNKČNÍ

 LOKÁLNÍ BIODIVERZITA FUNKČNÍ

 LOKÁLNÍ BIODIVERZITA FUNKČNÍ

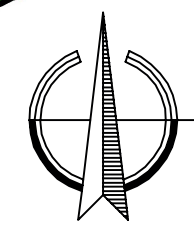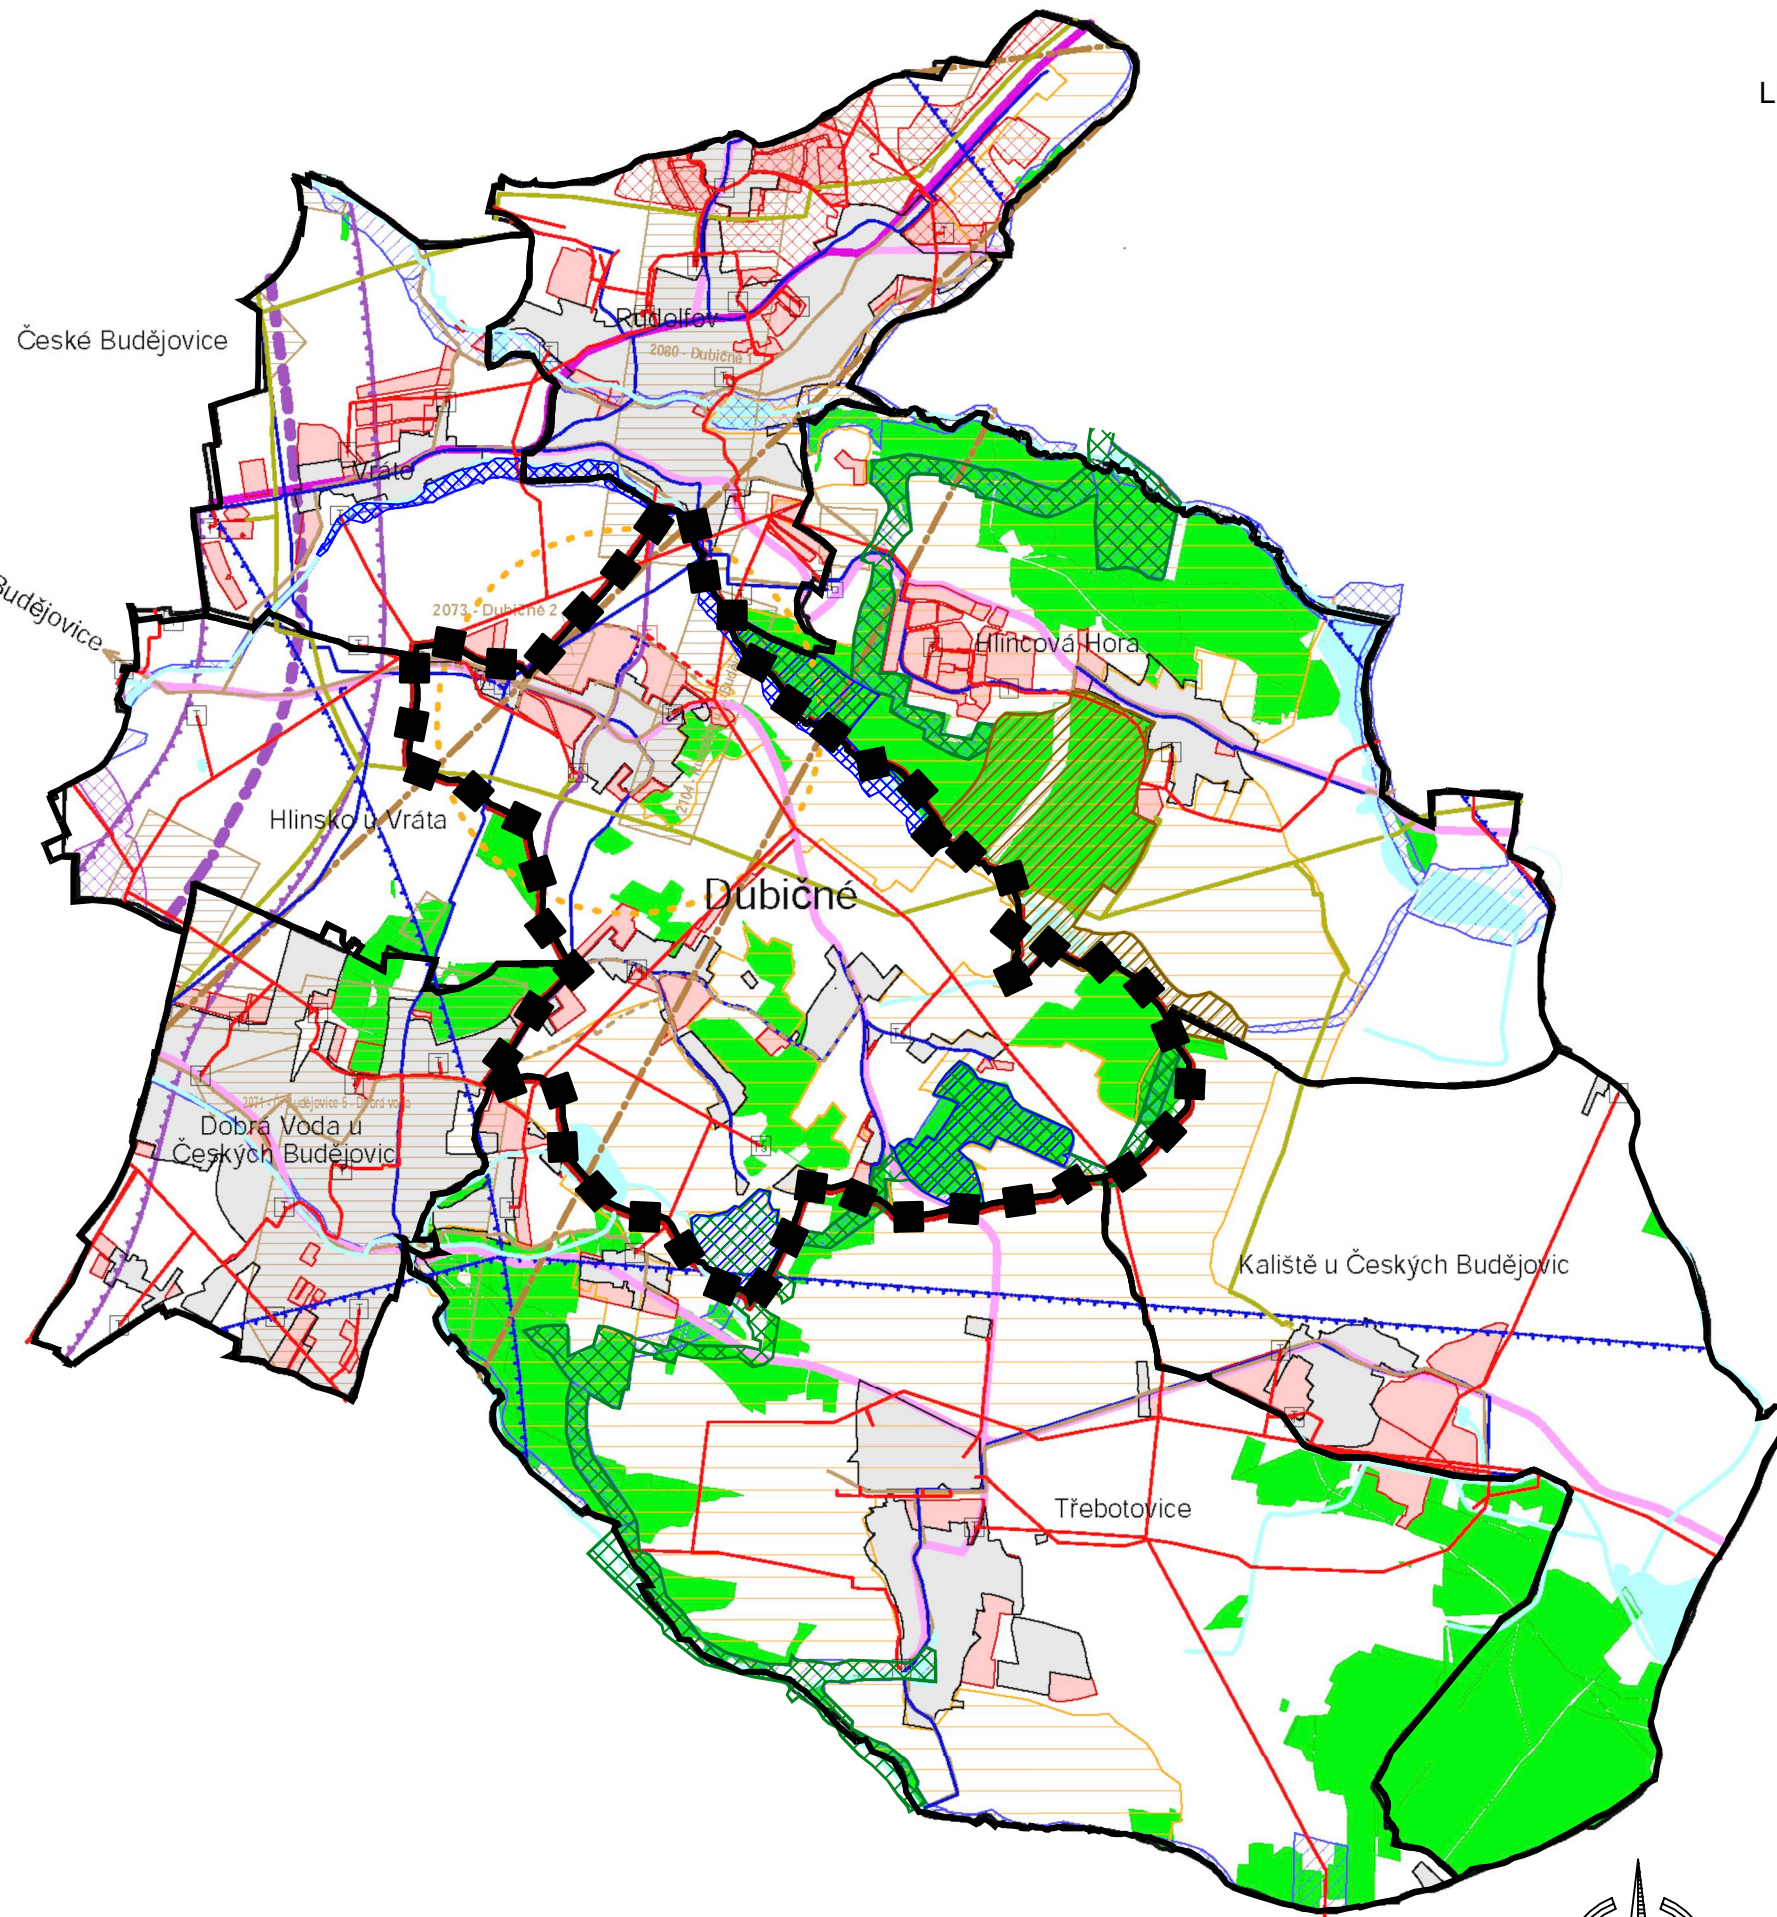

ZMĚNA Č. 1 ÚZEMNÍHO PLÁNU DUBIČNÉ

ČÁST: ODŮVODNĚNÍ ÚP ŠIRŠÍ VZTAHY

PROJEKTOVÝ ATELIÉR AD s.r.o.   
 ING. ARCH. JAROSLAV DANĚK  
 HUSOVA 4, Č. BUDĚJOVICE, 370 01, TEL. 387 312 514, 605 277 998  
 www.atelierad.cz, atelierad@atelierad.cz, IČ 25194771, DIČ CZ25194771

ZPRACOVATEL: ING. ARCH. JAROSLAV DANĚK

KRESLIL: LUKÁŠ HOLEMÝ

ČÍSLO ZAKÁZKY: 17\_2017 ČÍSLO VÝKRESU: ČÍSLO PARÉ:

DATUM: ČERVENEC 2021 **II.2.** **1**

MĚŘÍTKO: 1 : 25 000

ZÁZNAM O ÚČINNOSTI

DATUM NABYTÍ ÚČINNOSTI

POŘIZOVATEL: MAGISTRÁT MĚSTA ČESKÉ BUDĚJOVICE  
 Odbor územního plánování  
 OPRÁVNĚNÁ ÚŘEDNÍ OSOBA POŘIZOVATELE  
 Ing. Luboš Lacina - vedoucí odboru

SPRÁVNÍ ORGÁN, KTERÝ ZMĚNU Č. 1 ÚP VYDAL  
 ZASTUPITELSTVO OBCE DUBIČNÉ

RAZÍTKO A PODPIS:

RAZÍTKO A PODPIS: