


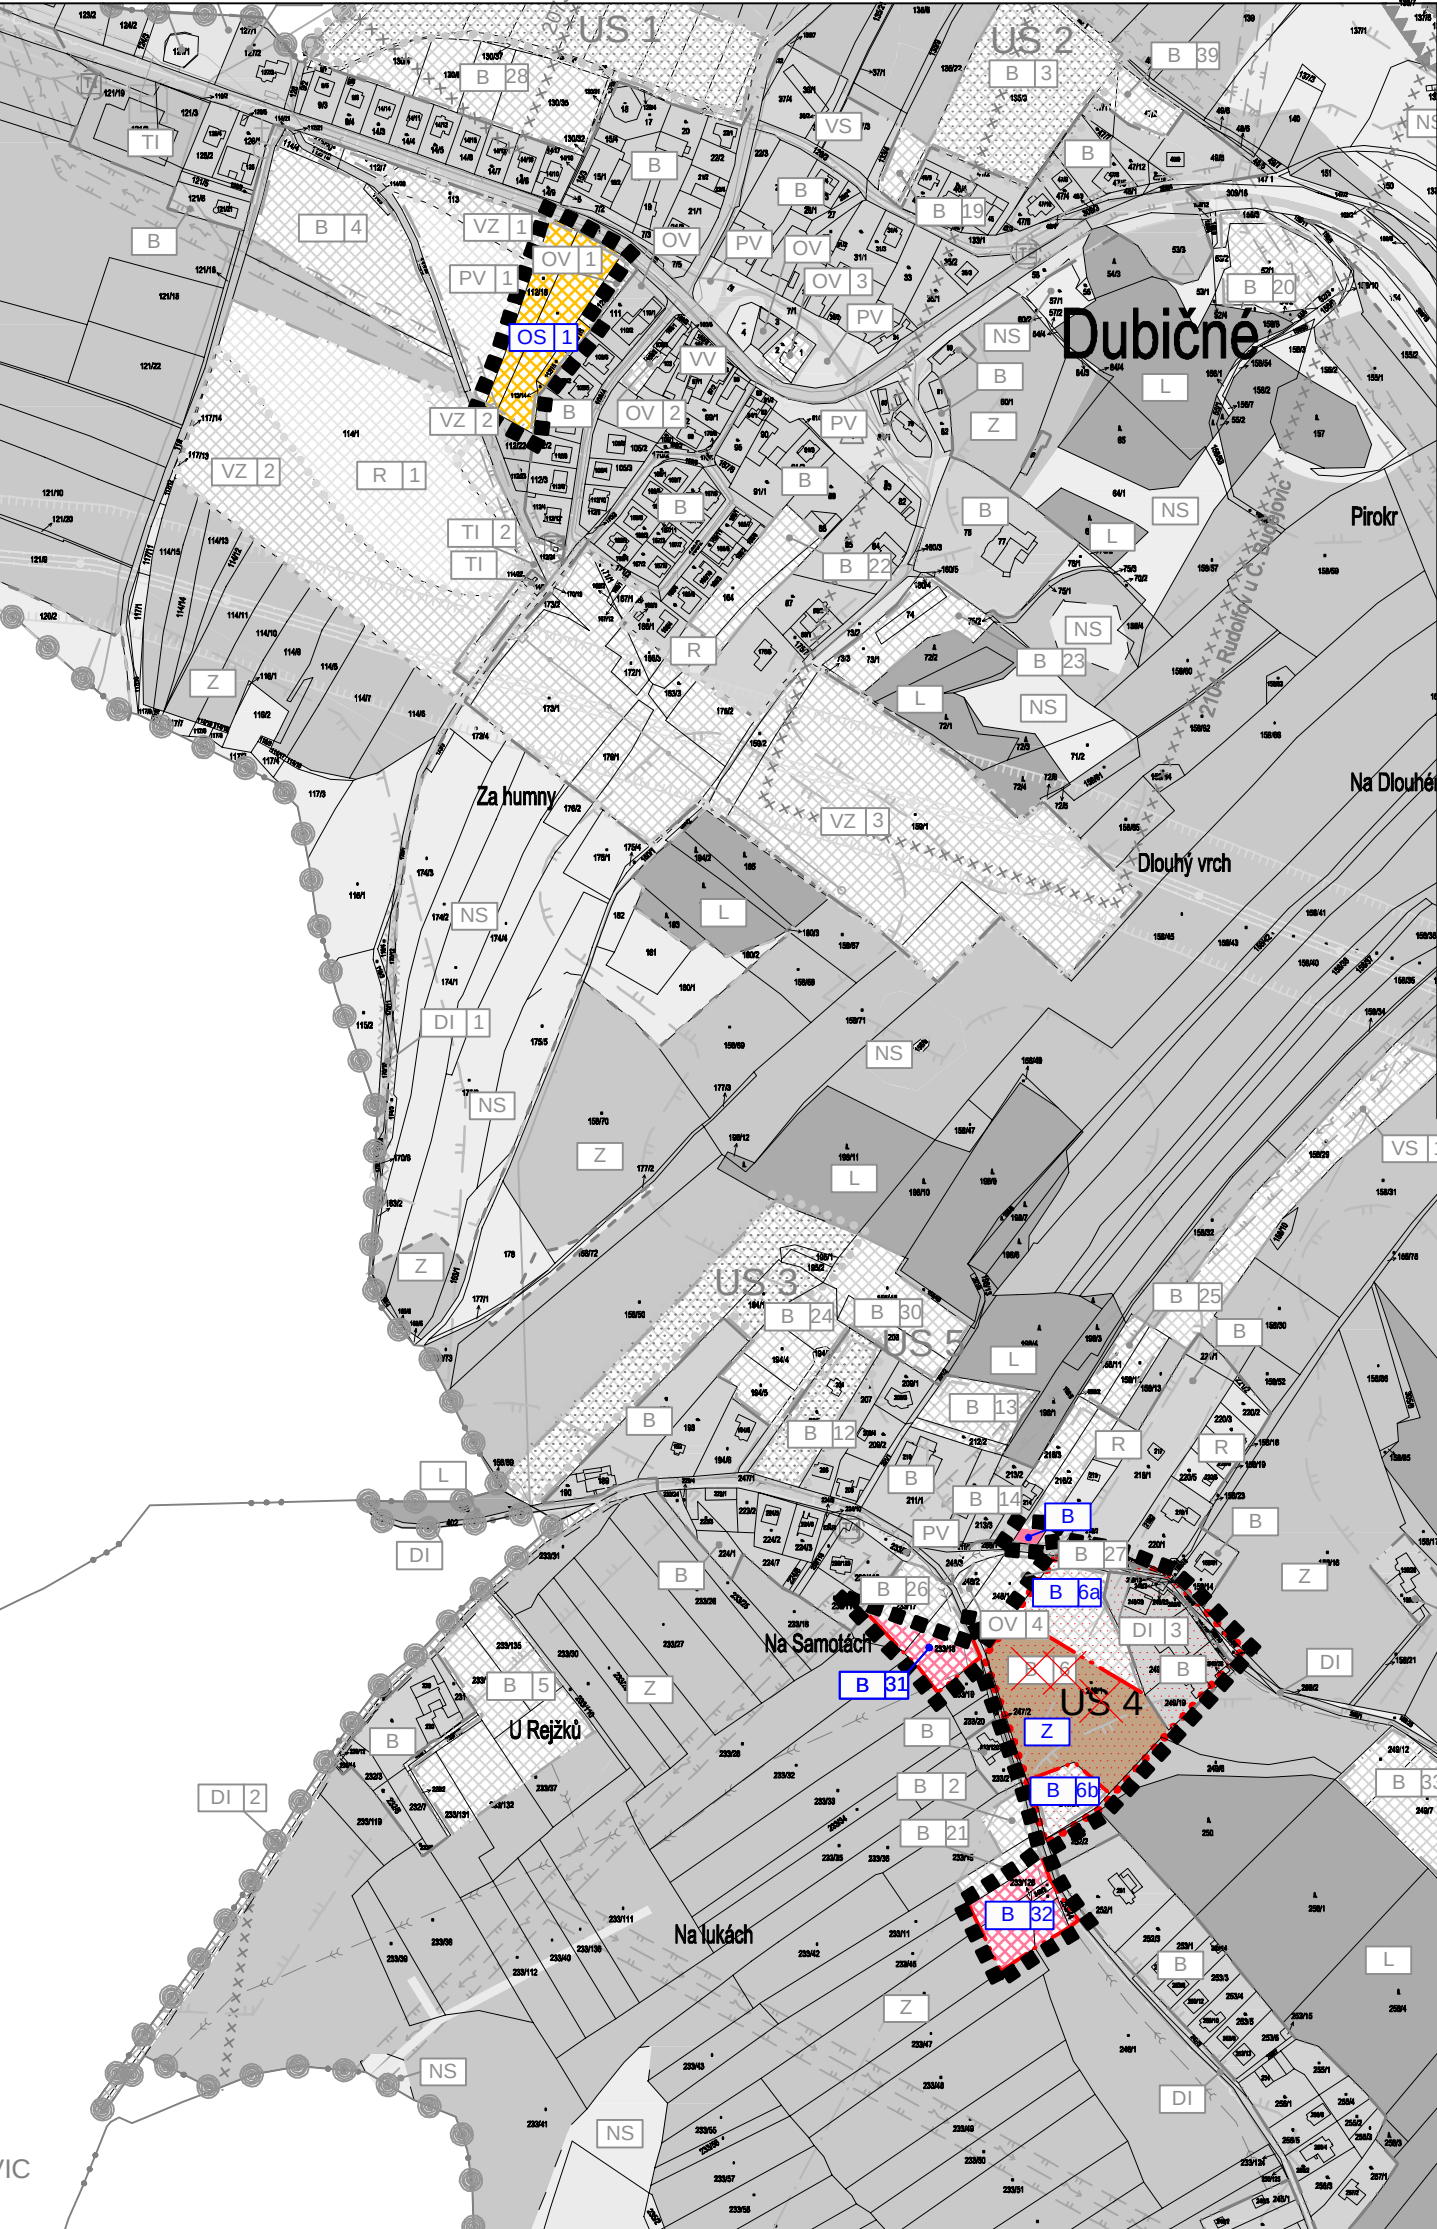

LEGENDA:

VYMEZUJÍCÍ HRANICE

- HRANICE ŘEŠENÉHO ÚZEMÍ
- HRANICE ZASTAVITELNÝCH PLOCH
- HRANICE PLOCH, KTERÉ JE NUTNO ŘEŠIT ÚZEMNÍ STUDIÍ - ZRUŠENO
- PLOCHY, KDE ZMĚNY PROVĚŘÍ ÚZEMNÍ STUDIE - ZRUŠENO

INFORMATIVNÍ ÚDAJE

- OZNAČENÍ VYUŽITÍ PLOCH
- ČÍSELNÉ OZNAČENÍ NAVRŽENÝCH PLOCH
- RUŠENÉ JEVY

PLOCHY S ROZDÍLNÝM ZPŮSOBEM VYUŽITÍ

- STABILIZOVANÉ PLOCHY
- PLOCHY ZMĚN
- PLOCHY BYDLENÍ
- PLOCHY OBČANSKÉHO VYBAVENÍ - SPORT
- PLOCHY ZEMĚDĚLSKÉ

ZMĚNA Č. 4 ÚP DUBIČNÉ

ODŮVODNĚNÍ ZMĚNY		KOORDINAČNÍ VÝKRES	
PROJEKTOVÝ ATELIÉR AD s.r.o. ING. ARCH. JAROSLAV DANĚK			
HUSOVA 4, Č. BUDĚJOVICE, 370 01, TEL. 387 311 238, 605 277 998 www.atellerad.cz, atellerad@atellerad.cz, IČ 25194771, DIČ CZ25194771		RAZÍTKA A PODPISY:	
ZPRACOVATEL: ING. ARCH. JAROSLAV DANĚK			
KRESLIL: ING. PETRA JUNGVIRTOVÁ, LUKÁŠ HOLEMÝ			
ČÍSLO ZAKÁZKY: 28_2022	ČÍSLO VÝKRESU:	ČÍSLO PARÉ:	
DATUM: SRPEN 2022	II.1.		1
MĚŘITKO: 1 : 5 000			

ZÁZNAM O ÚČINNOSTI

DATUM NABYTÍ ÚČINNOSTI	
POŘIZOVATEL	SPRÁVNÍ ORGÁN, KTERÝ ZMĚNU Č. 4 ÚP VYDAL
OBECNÍ ÚŘAD DUBIČNÉ	ZASTUPITELSTVO OBCE DUBIČNÉ
ING. ARCH. RADEK BOČEK osoba zajišťující splnění kvalifikačních požadavků	
RAZÍTKO A PODPIS:	RAZÍTKO A PODPIS:

