

LEGENDA:

PLOCHY S ROZDÍLNÝM ZPŮSOBEM VYUŽITÍ

STAV	PLOCHY ZMĚN	
		PLOCHY VEŘEJNÉHO PROSTRANSTVÍ - VEŘEJNÁ ZELEŇ
		PLOCHY BYDLENÍ
		PLOCHY TECHNICKÉ INFRASTRUKTURY

VYMEZUJÍCÍ HRANICE


	HRANICE ŘEŠENÉHO ÚZEMÍ
	HRANICE ZASTAVITELNÝCH PLOCH
	HRANICE ZASTAVĚNÝCH ÚZEMÍ
	HRANICE PLOCH PŘESTAVBY
	DĚLENÍ JEDNOTLIVÝCH FUNKČNÍCH VYUŽITÍ

INFORMATIVNÍ ÚDAJE

	OZNAČENÍ VYUŽITÍ PLOCH
	ČÍSELNÉ OZNAČENÍ NAVRŽENÝCH PLOCH
	RUŠENÉ JEVY

VEŘEJNĚ PROSPĚŠNÁ OPATŘENÍ

	HRANICE PLOCH VEŘEJNĚ PROSPĚŠNÝCH OPATŘENÍ
--	--

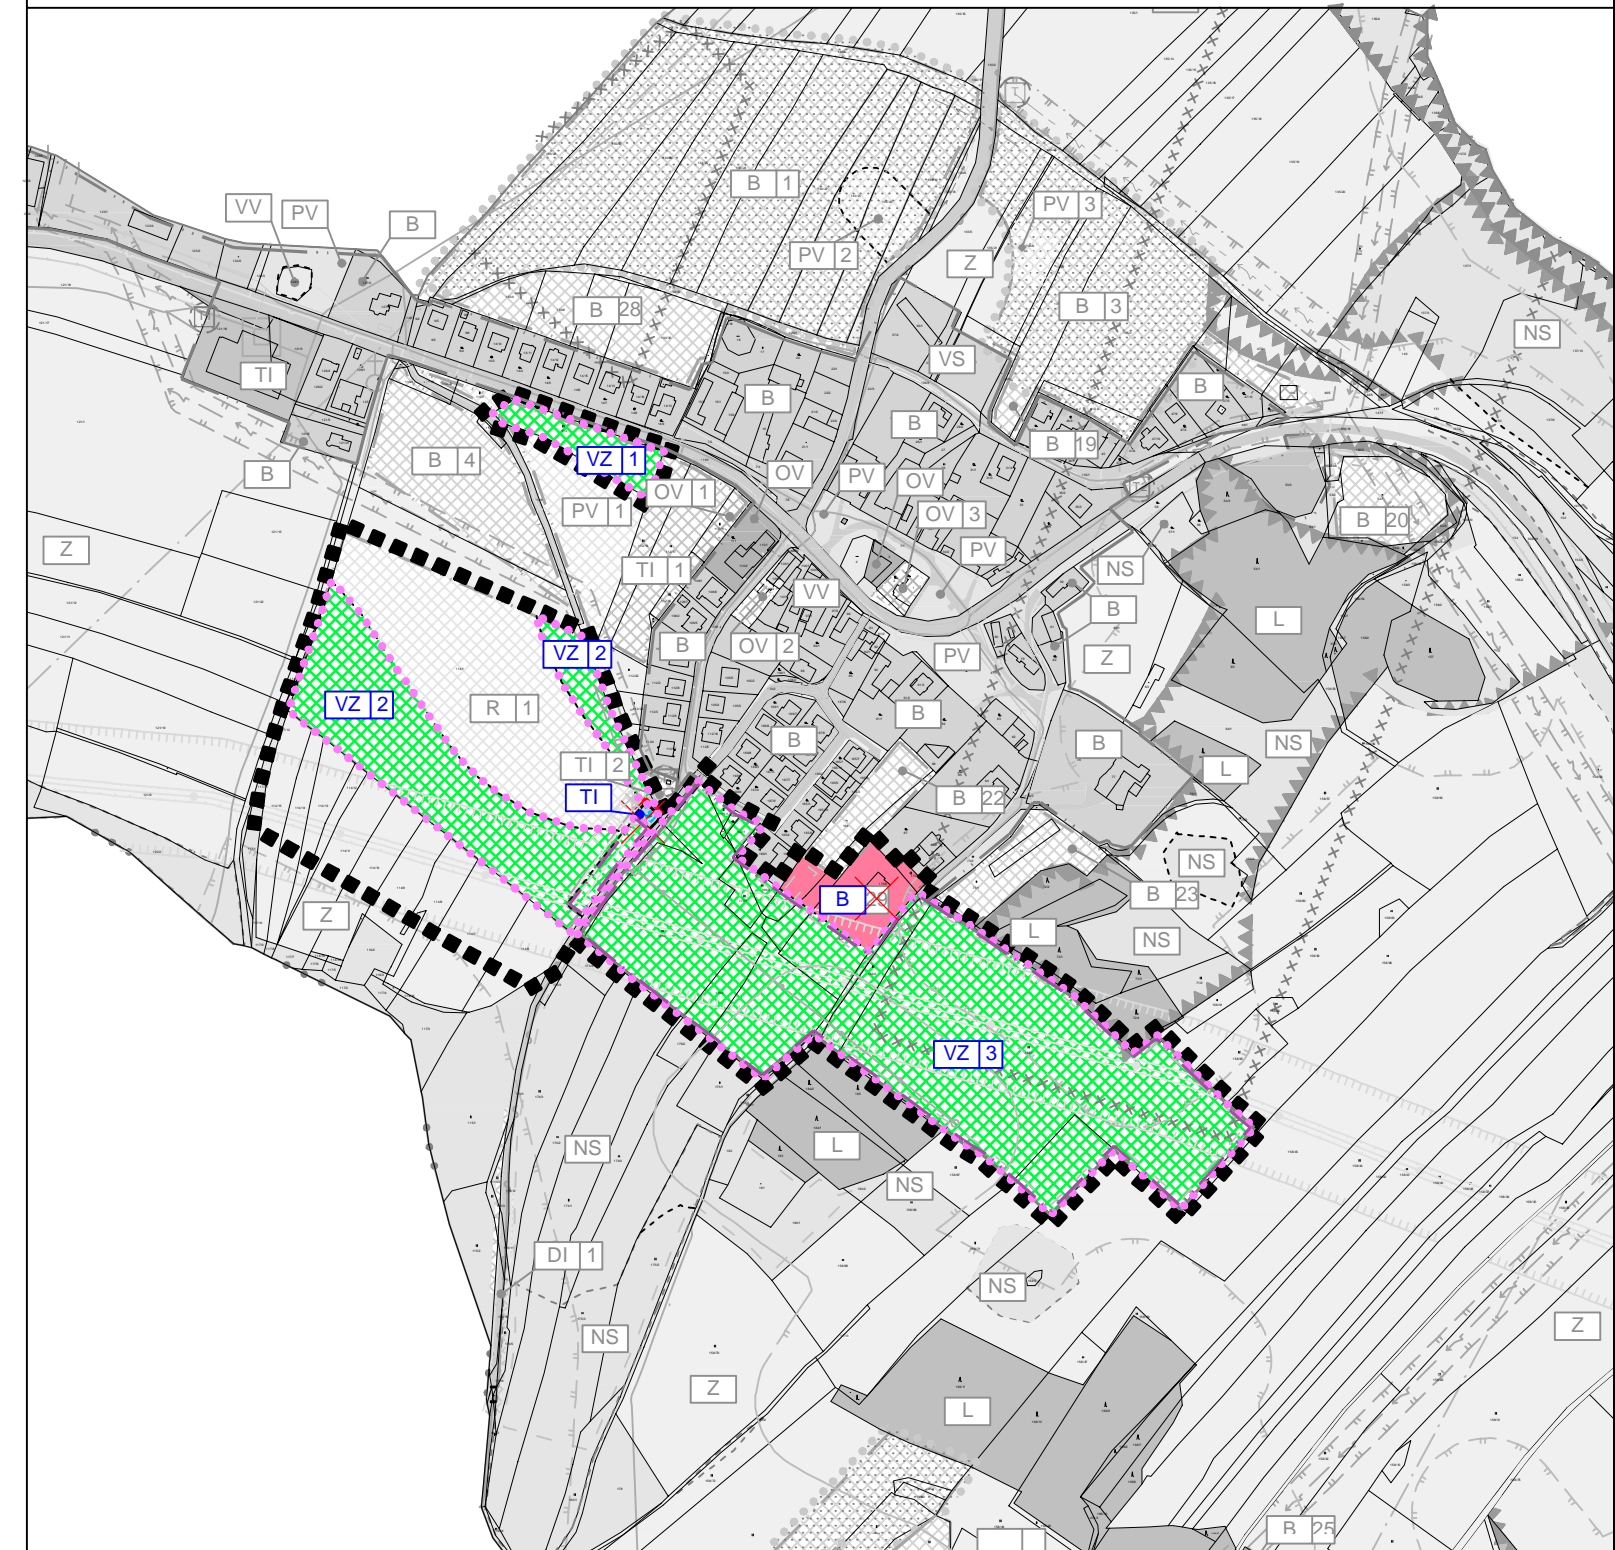

ZMĚNA Č. 2 ÚZEMNÍHO PLÁNU DUBIČNÉ

ČÁST: ODŮVODNĚNÍ ÚP

KOORDINAČNÍ VÝKRES

PROJEKTOVÝ ATELIÉR AD s.r.o.
ING. ARCH. JAROSLAV DANĚK



RAZÍTKA A PODPISY:

HUSOVA 4, Č. BUDĚJOVICE, 370 01, TEL. 387 312 514, 605 277 998
www.atelierad.cz, atelierad@atelierad.cz, IČ 25194771, DIČ CZ25194771

ZPRACOVATEL: ING. ARCH. JAROSLAV DANĚK

KRESLIL: LUKÁŠ HOLEMÝ

ČÍSLO ZAKÁZKY: 17_2017

ČÍSLO VÝKRESU:

ČÍSLO PARÉ:

DATUM: Září 2018

4

1

MĚŘÍTKO: 1 : 5 000

ZÁZNAM O ÚČINNOSTI

DATUM NABYTÍ ÚČINNOSTI

POŘIZOVATEL

SPRÁVNÍ ORGÁN, KTERÝ ZMĚNU Č. 2 ÚP VYDAL

OBCENÍ ÚŘAD DUBIČNÉ

ZASTUPITELSTVO OBCE DUBIČNÉ

ING. ARCH. RADEK BOČEK
osoba zajišťující splnění kvalifikačních požadavků

RAZÍTKO A PODPIS:

RAZÍTKO A PODPIS:

