


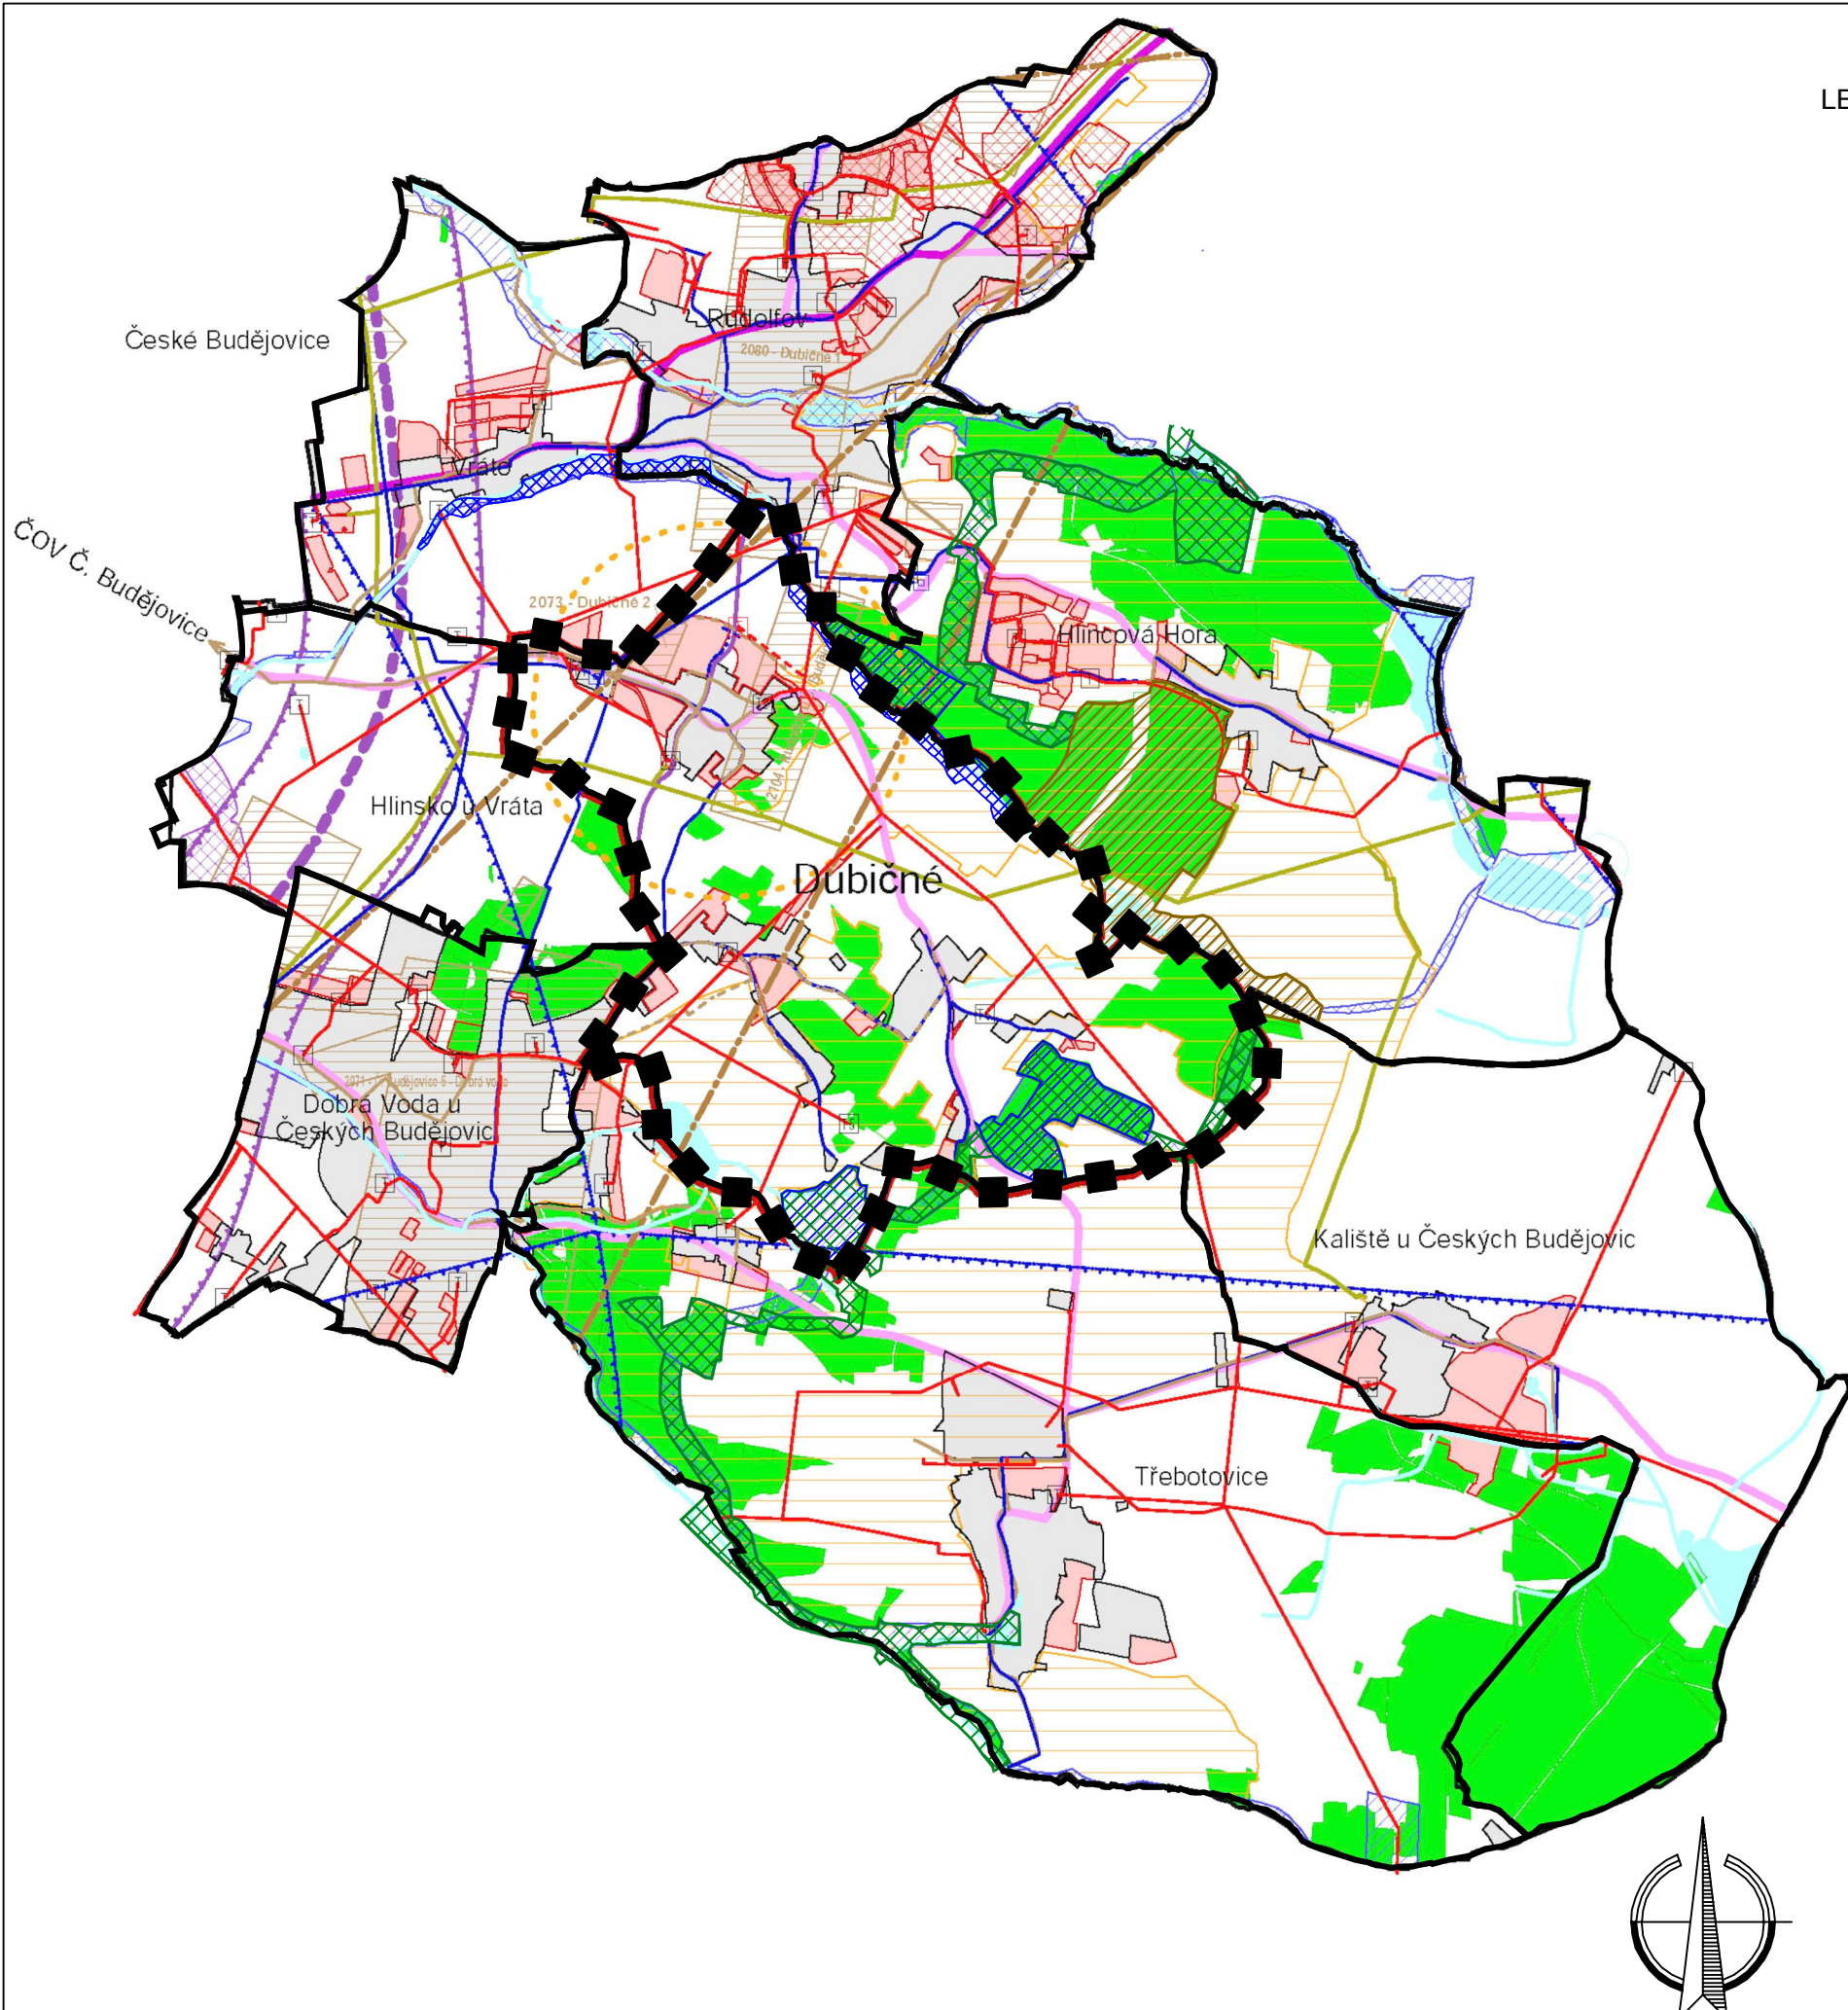

LEGENDA:

VYMEZUJÍCÍ HRANICE

■ ■ ■ ■ · HRANICE SPRÁVNÍHO ÚZEMÍ OBCE DUBIČNÉ

— HRANICE KATASTRÁLNÍHO ÚZEMÍ

ÚZEMNÍ SYSTÉM EKOLOGICKÉ STABILITY

▨ NADREGIONÁLNÍ BIOKORIDOR FUNKČNÍ

▨ REGIONÁLNÍ BIOCENTRUM FUNKČNÍ

▨ LOKÁLNÍ BIOCENTRUM FUNKČNÍ

▨ LOKÁLNÍ BIOKORIDOR FUNKČNÍ

ZMĚNA Č. 1 ÚZEMNÍHO PLÁNU DUBIČNÉ

ČÁST: ODŮVODNĚNÍ ÚP

ŠIRŠÍ VZTAHY

PROJEKTOVÝ ATELIÉR AD s.r.o.
ING. ARCH. JAROSLAV DANĚK



HUSOVA 4, Č. BUDĚJOVICE, 370 01, TEL. 387 312 514, 605 277 998
www.atelierad.cz, atelierad@atelierad.cz, IČ 25194771, DIČ CZ25194771

ZPRACOVATEL: ING. ARCH. JAROSLAV DANĚK

KRESLIL: LUKÁŠ HOLEMÝ

ČÍSLO ZAKÁZKY: 17_2017

ČÍSLO VÝKRESU:

ČÍSLO PARÉ:

DATUM: ČERVENEC 2022

II.2.

1

MĚŘITKO: 1 : 25 000

ZÁZNAM O ÚČINNOSTI

DATUM NABYTÍ ÚČINNOSTI

POŘIZOVATEL

MAGISTRÁT MĚSTA ČESKÉ BUDĚJOVICE
Odbor územního plánování
OPRÁVNĚNÁ ÚŘEDNÍ OSOBA POŘIZOVATELE
Ing. arch. Pavel Kordík – pověřen řízením odboru

RAZÍTKO A PODPIS:

SPRÁVNÍ ORGÁN, KTERÝ ZMĚNU Č. 1 ÚP VYDAL

ZASTUPITELSTVO OBCE DUBIČNÉ

RAZÍTKO A PODPIS: