


ÚZEMNÍ PLÁN DUBIČNÉ

I. ŘEŠENÍ ÚZEMNÍHO PLÁNU

I.2. HLAVNÍ VÝKRES M 1:5 000

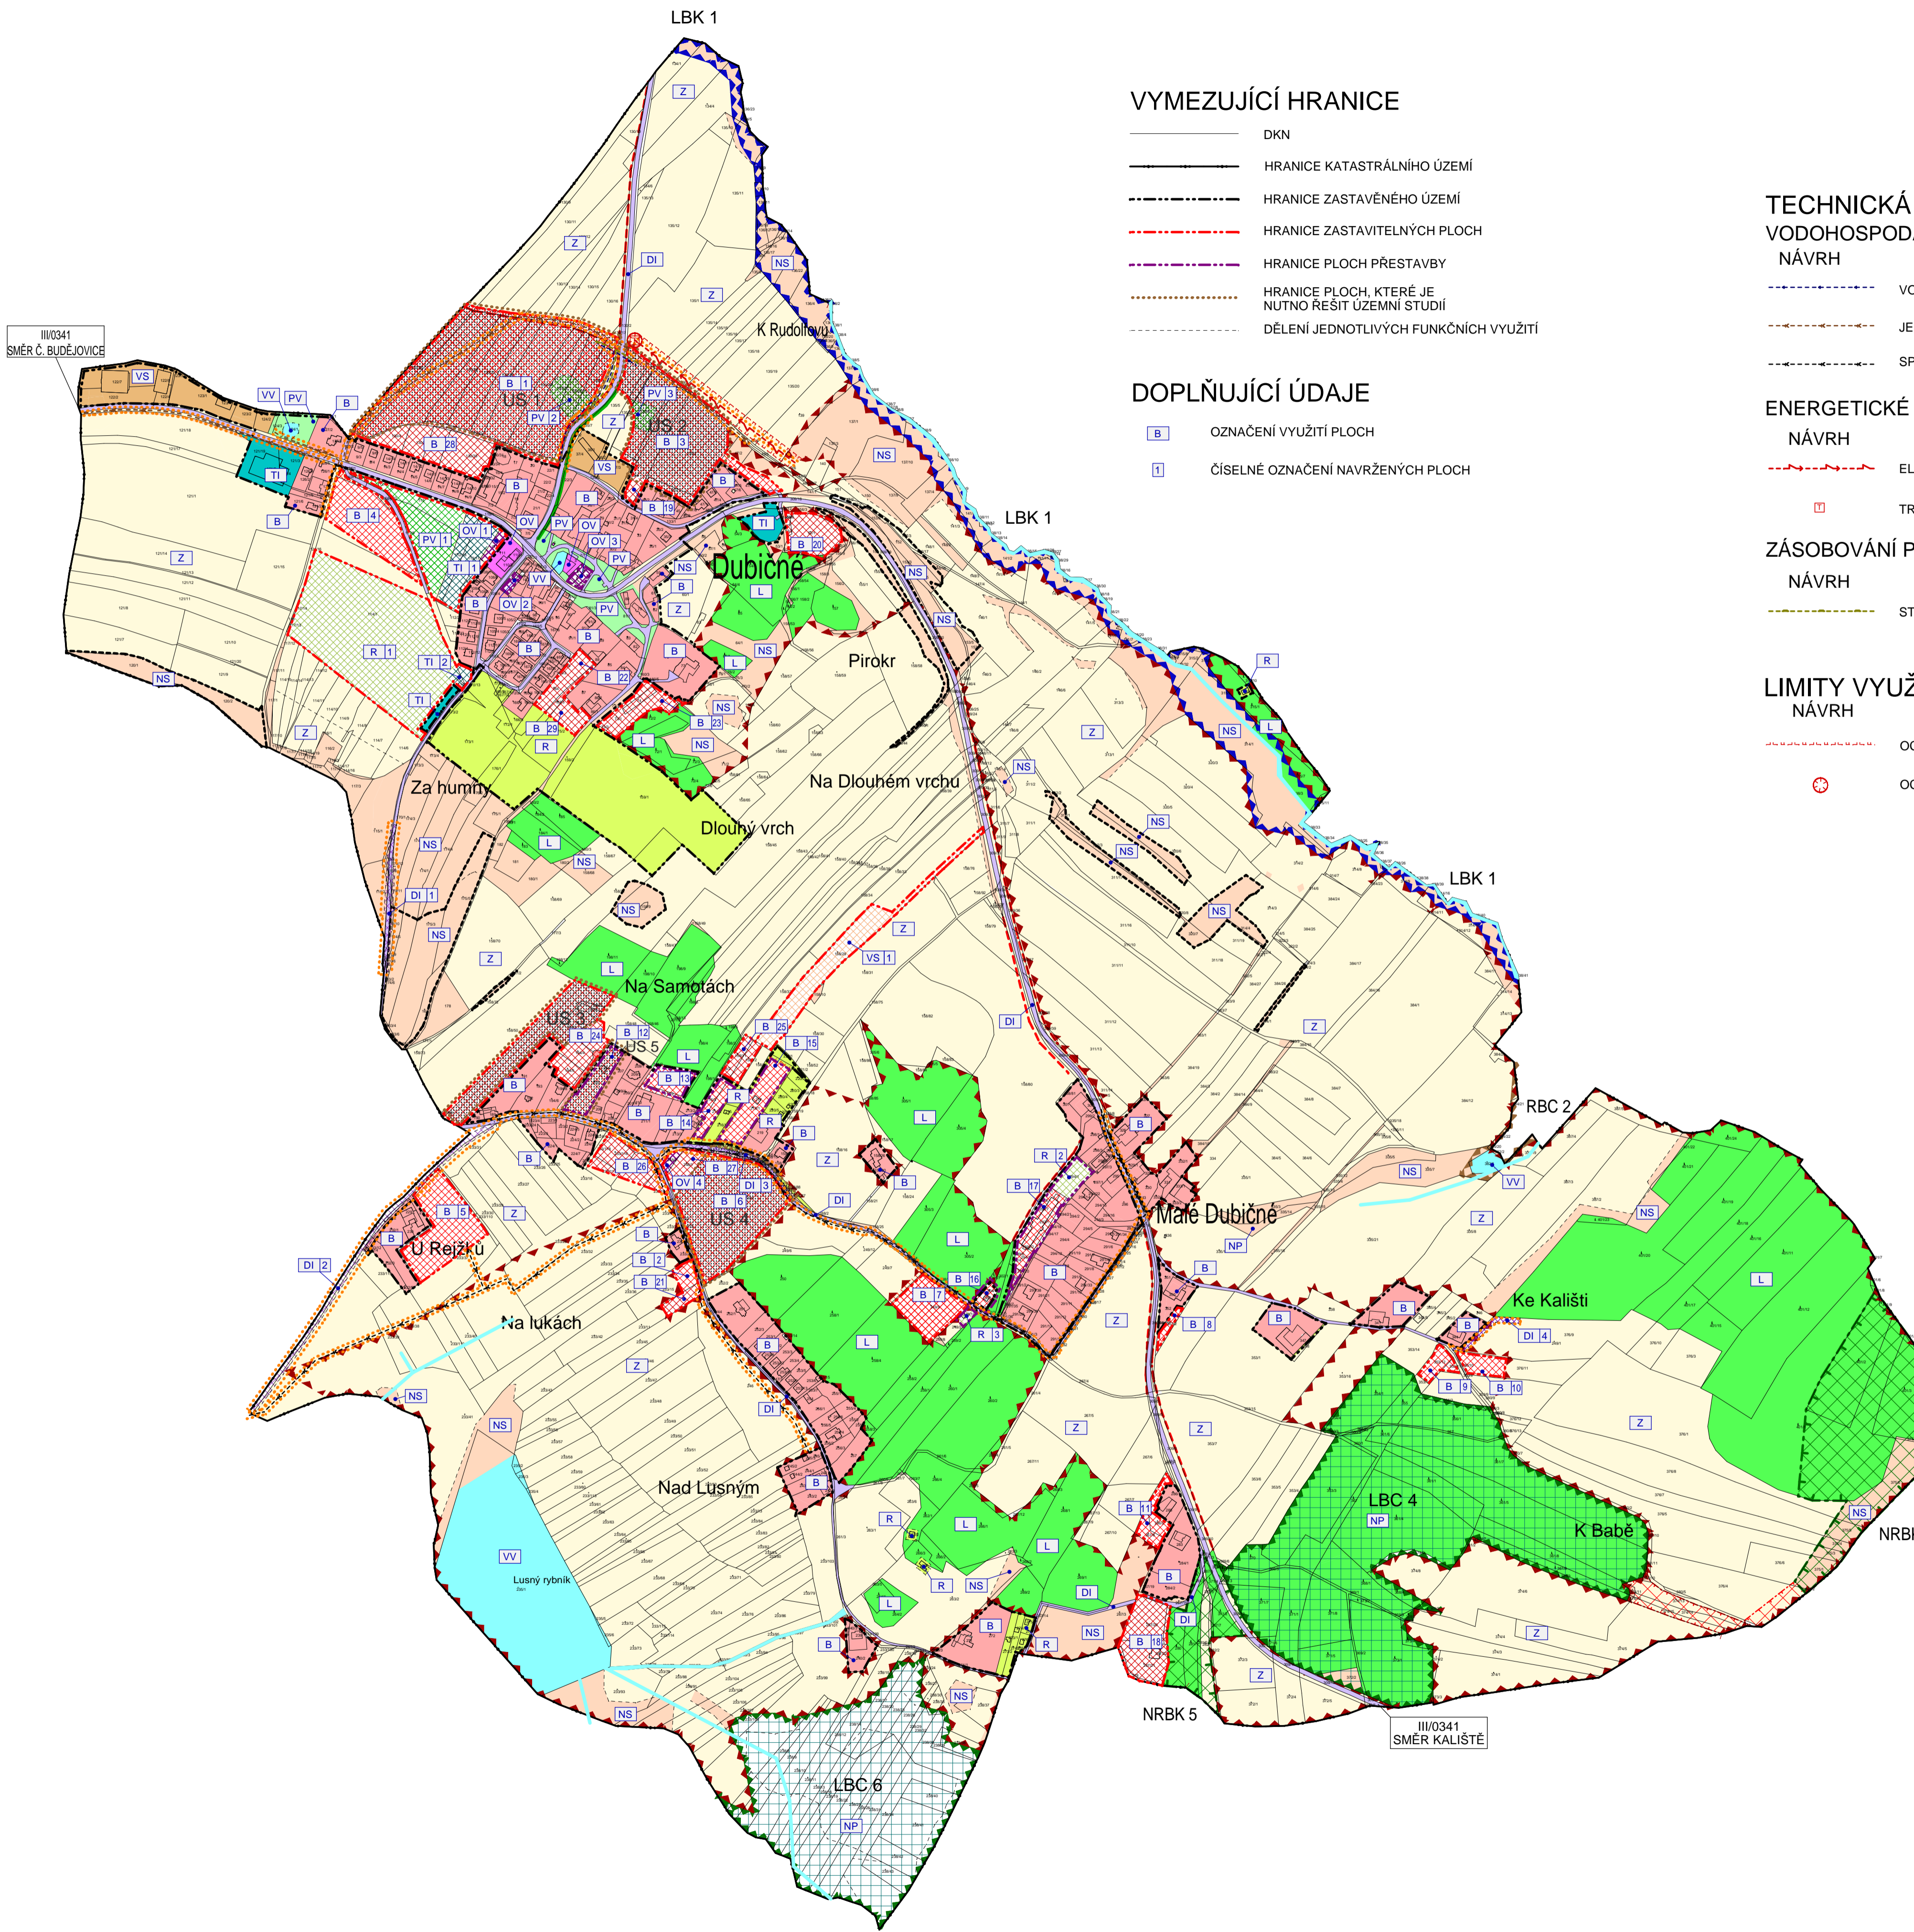

VYMEZUJÍCÍ HRANICE

- DKN
- HRANICE KATASTRÁLNÍHO ÚZEMÍ
- - - HRANICE ZASTAVĚNÉHO ÚZEMÍ
- · - · HRANICE ZASTAVITELNÝCH PLOCH
- · - · HRANICE PLOCH PŘESTAVBY
- · - · HRANICE PLOCH, KTERÉ JE NUTNO ŘEŠIT ÚZEMNÍ STUDIÍ
- · - · DĚLENÍ JEDNOTLIVÝCH FUNKČNÍCH VYUŽITÍ

DOPLŇUJÍCÍ ÚDAJE

- B OZNAČENÍ VYUŽITÍ PLOCH
- 1 ČÍSELNÉ OZNAČENÍ NAVRŽENÝCH PLOCH

TECHNICKÁ INFRASTRUKTURA VODOHOSPODÁŘSKÉ ŘEŠENÍ

- · - · VODOVODNÍ ŘÁD VČ. OCHRANNÉHO PÁSMA
- · - · JEDNOTNÁ KANALIZACE VČ. OCHRANNÉHO PÁSMA
- · - · SPLAŠKOVÁ KANALIZACE VČ. OCHRANNÉHO PÁSMA

ENERGETICKÉ ŘEŠENÍ NÁVRH

- · - · ELEKTRICKÉ VEDENÍ VN 22 KV
- T TRAFOSTANICE

ZÁSOBOVÁNÍ PLYNEM NÁVRH

- · - · STŘEDOTLAKÝ PLYNOVOD VČ. OCHRANNÉHO PÁSMA

LIMITY VYUŽITÍ ÚZEMÍ NÁVRH

- · - · OCHRANNÉ PÁSMA VN
- T OCHRANNÉ PÁSMA TRAFOSTANICE

PLOCHY S ROZDÍLNÝM ZPŮSOBEM VYUŽITÍ

- | STABILIZ. PLOCHY | PLOCHY ZMĚN | |
|--------------------------------------------------------------------|--------------------------------------------------------------------|-------------------------------------------------------------|
| B | B | PLOCHY BYDLENÍ (§4 VYHL. 501/2006 SB.) |
| R | R | PLOCHY REKREACE (§5 VYHL. 501/2006 SB.) |
| OV | OV | PLOCHY OBČANSKÉHO VYBAVENÍ (§6 VYHL. 501/2006 SB.) |
| PV | PV | PLOCHY VEŘEJNÉHO PROSTRANSTVÍ (§7 VYHL. 501/2006 SB.) |
| DI | DI | PLOCHY DOPRAVNÍ INFRASTRUKTURY (§9 VYHL. 501/2006 SB.) |
| TI | TI | PLOCHY TECHNICKÉ INFRASTRUKTURY (§10 VYHL. 501/2006 SB.) |
| VS | VS | PLOCHY VÝROBY A SKLADOVÁNÍ (§11 VYHL. 501/2006 SB.) |
| VV | VV | PLOCHY VODNÍ A VODOHOSPODÁŘSKÉ (§13 VYHL. 501/2006 SB.) |
| Z | Z | PLOCHY ZEMĚDĚLSKÉ (§14 VYHL. 501/2006 SB.) |
| L | L | PLOCHY LESNÍ (§15 VYHL. 501/2006 SB.) |
| NP | NP | PLOCHY PŘÍRODNÍ (§16 VYHL. 501/2006 SB.) |
| NS | NS | PLOCHY SMÍŠENÉ NEZASTAVĚNÉHO ÚZEMÍ (§17 VYHL. 501/2006 SB.) |
| US 1 | US 1 | PLOCHY, KDE ZMĚNY PROVĚŘÍ ÚZEMNÍ STUDIE |

VEŘEJNĚ PROSPĚŠNÉ STAVBY


- · - · VEŘEJNĚ PROSPĚŠNÉ STAVBY

ÚZEMNÍ SYSTÉM EKOLOGICKÉ STABILITY

- Z OSA NADREGIONÁLNÍHO BOKORIDORU FUNKČNÍ
- Z OCHRANNÁ ZÓNA NADREGIONÁLNÍHO BOKORIDORU
- Z REGIONÁLNÍ BIOCENTRUM FUNKČNÍ
- Z LOKÁLNÍ BIOCENTRUM FUNKČNÍ
- Z LOKÁLNÍ BOKORIDOR FUNKČNÍ
- · - · INTERAKČNÍ PRVKY VYMEZENÉ
- · - · INTERAKČNÍ PRVKY NAVRŽENÉ

ZÁZNAM O ÚČINNOSTECH:

a.	VYDÁVÁ: ZASTUPITELSTVO OBCE DUBIČNÉ
	ČÍSLO USNESENÍ:
	DATUM VYDÁNÍ:
	DATUM NABYTÍ ÚČINNOSTI ÚZEMNÍHO PLÁNU:
b.	ÚŘEDNÍ OSOBA POŘIZOVATELE: ing. Luboš Lacina FUNKCE: Vedoucí odboru územního plánování a architektury Magistrátu města České Budějovice

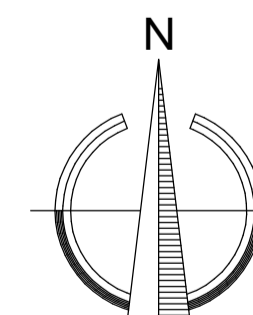

Zakázka	ÚZEMNÍ PLÁN DUBIČNÉ - NÁVRH	Razítko zpracovatele	
Stupeň	I. ŘEŠENÍ ÚZEMNÍHO PLÁNU - PŘÍLOHA 1		
Výkres	HLAVNÍ VÝKRES		
Měřítko	1 : 5000		
Datum vyhotovení	09/2010		
Pořizovatel	Magistrát města České Budějovice		
Zpracovatel	PROJEKTOVÝ ATELIÉR AD s.r.o.	Podpis	
Zodpovědný projektant	Ing. arch. Jaroslav Daněk		
IČO/ DIČ	25 194 771/ CZ 25 194 771	Číslo výkresu	Číslo paré
Adresa/ telefon	HUSOVA 4, 37001 ČESKÉ BUDĚJOVICE, tel. 387 311 238	1.2.	
Kooperace	ING. ARCH. KAREL PALÚŠ, CS. MARTIN MAŠEK DIS - STAVEBNÍ FIRMA, ING. JIŘÍ TOMAŠOVIČ EKOSERVIS VÝZKUMNÉ STŘEDISKO KRAJINNÉ EKOLOGIE		