


# ÚZEMNÍ PLÁN DUBIČNÉ

## I. ŘEŠENÍ ÚZEMNÍHO PLÁNU

### I.4. VÝKRES TECHNICKÉ INFRASTRUKTURY M 1:5 000

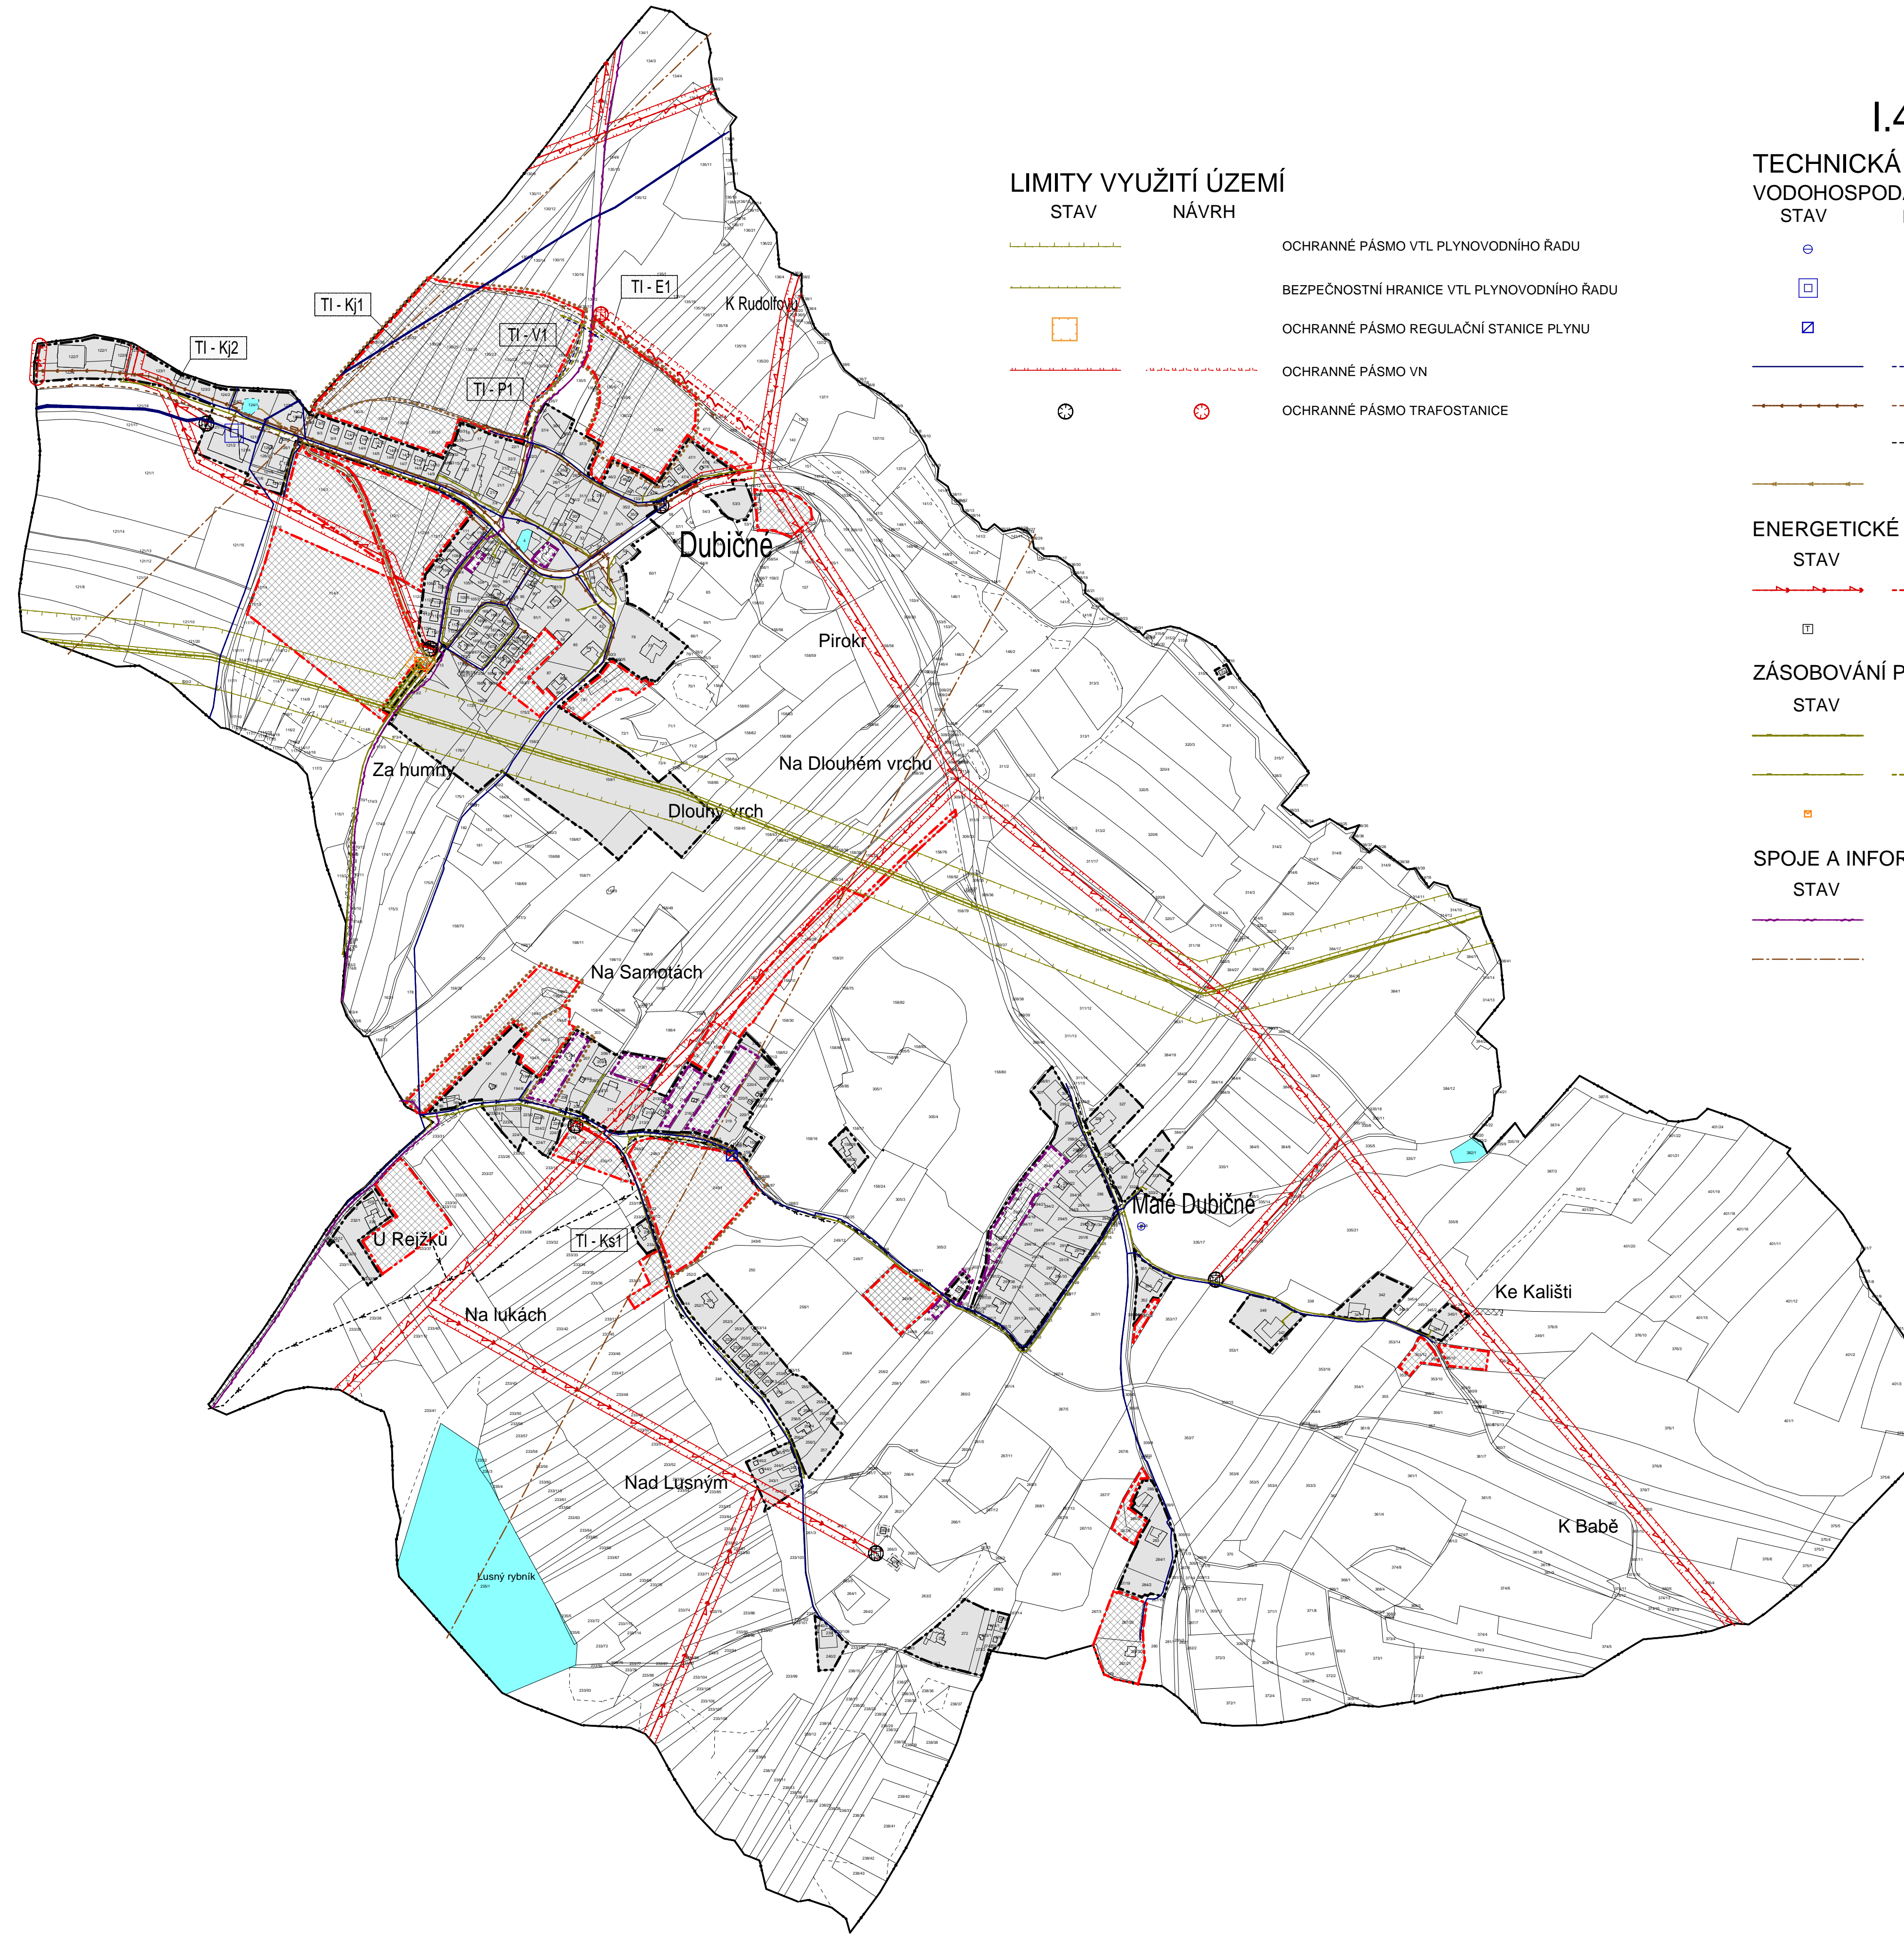

#### LIMITY VYUŽITÍ ÚZEMÍ

STAV	NÁVRH	POUŽITÍ
		OCHRANNÉ PÁSMO VTL PLYNOVODNÍHO ŘÁDU
		BEZPEČNOSTNÍ HRANICE VTL PLYNOVODNÍHO ŘÁDU
		OCHRANNÉ PÁSMO REGULAČNÍ STANICE PLYNU
		OCHRANNÉ PÁSMO VN
		OCHRANNÉ PÁSMO TRAFOSTANICE

#### TECHNICKÁ INFRASTRUKTURA VODOHOSPODÁŘSKÉ ŘEŠENÍ

STAV	NÁVRH	POUŽITÍ
		VODNÍ ZDROJE
		VODOJEM, ÚPRAVNA VODY
		TLAKOVÁ STANICE VODY
		VODOVODNÍ ŘÁD VČ. OCHR. PÁSMA
		JEDNOTNÁ KANALIZACE VČ. OCHR. PÁSMA
		SPLAŠKOVÁ KANALIZACE VČ. OCHR. PÁSMA
		OTEVŘENÁ STOKA

#### ENERGETICKÉ ŘEŠENÍ

STAV	NÁVRH	POUŽITÍ
		ELEKTRICKÉ VEDENÍ VN 22 KV
		TRAFOSTANICE

#### ZÁSOBOVÁNÍ PLYNEM

STAV	NÁVRH	POUŽITÍ
		VYSOKOTLAKÝ PLYNOVOD
		STŘEDOTLAKÝ PLYNOVOD VČ. OCHR. PÁSMA
		REGULAČNÍ STANICE PLYNU

#### SPOJE A INFORMATIKA

STAV	NÁVRH	POUŽITÍ
		OPTICKÝ DÁLKOVÝ KABEL
		RADIORÉLEOVÁ TRASA

#### PLOCHY S ROZDÍLNÝM ZPŮSOBEM VYUŽITÍ

STABILIZ. PLOCHY	PLOCHY ZMĚN	POUŽITÍ
		PLOCHY BYDLENÍ (§4 VYHL. 501/2006 SB.)
		PLOCHY REKREACE (§5 VYHL. 501/2006 SB.)
		PLOCHY OBČANSKÉHO VYBAVENÍ (§6 VYHL. 501/2006 SB.)
		PLOCHY VEŘEJNÉHO PROSTRANSTVÍ (§7 VYHL. 501/2006 SB.)
		PLOCHY TECHNICKÉ INFRASTRUKTURY (§10 VYHL. 501/2006 SB.)
		PLOCHY VÝROBY A SKLADOVÁNÍ (§11 VYHL. 501/2006 SB.)
		PLOCHY VODNÍ A VODOHOSPODÁŘSKÉ (§13 VYHL. 501/2006 SB.)

#### VYMEZUJÍCÍ HRANICE


	DKN
	HRANICE KATASTRÁLNÍHO ÚZEMÍ
	HRANICE ZASTAVĚNÉHO ÚZEMÍ
	HRANICE ZASTAVITELNÝCH PLOCH
	HRANICE PLOCH PŘESTAVBY
	HRANICE PLOCH, KTERÉ JE NUTNO ŘEŠIT ÚZEMNÍ STUDIÍ

#### DOPLŇUJÍCÍ ÚDAJE

	OZNAČENÍ NOVÝCH NAVRŽENÝCH ROZVODŮ KANALIZACE
	OZNAČENÍ NOVÝCH NAVRŽENÝCH ROZVODŮ VODOVODU
	OZNAČENÍ NOVÝCH NAVRŽENÝCH ROZVODŮ PLYNOVODU
	OZNAČENÍ NOVÝCH NAVRŽENÝCH ROZVODŮ ELEKTRINY

#### ZÁZNAM O ÚČINNOSTECH:

a.	VYDÁVÁ: ZASTUPITELSTVO OBCE DUBIČNÉ
	ČÍSLO USNESENÍ:
	DATUM VYDÁNÍ:
	DATUM NABYTÍ ÚČINNOSTI ÚZEMNÍHO PLÁNU:
b.	ÚŘEDNÍ OSOBA POŘIZOVATELE: ing. Luboš Lacina FUNKCE: Vedoucí odboru územního plánování a architektury Magistrátu města České Budějovice

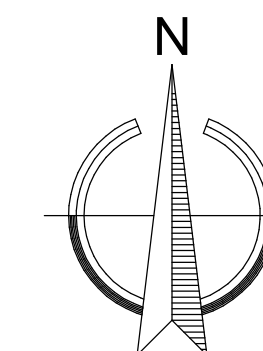

Zakázka	ÚZEMNÍ PLÁN DUBIČNÉ - NÁVRH	Razítko zpracovatele
Stupeň	I. ŘEŠENÍ ÚZEMNÍHO PLÁNU - PŘÍLOHA 1	
Výkres	VÝKRES TECHNICKÉ INFRASTRUKTURY	
Měřítko	1 : 5000	
Datum vyhotovení	09/2010	
Pořizovatel	Magistrát města České Budějovice	
Zpracovatel	PROJEKTOVÝ ATELIÉR AD s.r.o.	Podpis
Zodpovědný projektant	Ing. arch. Jaroslav Daněk	
IČO/ DIČ	25 194 771/ CZ 25 194 771	Číslo výkresu
Adresa/ telefon	HUSOVA 4, 37001 ČESKÉ BUDĚJOVICE, tel. 387 311 238	Číslo paré
Kooperace	ING. ARCH. KAREL PALÚŠ, CS. MARTIN MAŠEK DIS - STAVEBNÍ FIRMA, ING. JIŘÍ TOMAŠOVIČ EKOSERVIS VÝZKUMNÉ STŘEDISKO KRAJINNÉ EKOLOGIE	<b>I.4.</b>