

Územní plán Dubičné

KOORDINAČNÍ VÝKRES

LEGENDA: TECHNICKÁ INFRASTRUKTURA

ENERGETICKÉ ŘEŠENÍ	
	EL. VEDENÍ VN 22 kV
	EL. KABEL VN 22kV
	TRAFOSTANICE
	NADZEMNÍ A PODZEMNÍ VEDENÍ ELEKTRIZAČNÍ SOUSTAVY VČ. OP
	EL. VEDENÍ VN 22 kV - NÁVRH
	TRAFOSTANICE - NÁVRH
ZÁSOBOVÁNÍ PLYNEM	
	VYSOKOTLAKÝ PLYNOVOD
	REGULAČNÍ STANICE
	STŘEDOTLAKÝ PLYNOVOD
	STŘEDOTLAKÝ PLYNOVOD - NÁVRH
VODOHOSPODÁŘSKÉ ŘEŠENÍ	
	VODNÍ ZDROJ
	VODOJEM
	AT STANICE
	VODOVOD
	VODOVOD - NÁVRH
	JEDNOTNÁ KANALIZACE
	JEDNOTNÁ KANALIZACE - NÁVRH
	SPLAŠKOVÁ KANALIZACE - NÁVRH
	HLAVNÍ ODVODŇOVACÍ ZAŘÍZENÍ
SPOJE A INFORMATIKA	
	RADIORELÉOVÁ TRASA
	TELEKOMUNIKAČNÍ KABEL
	ELEKTRONICKÉ KOMUNIKAČNÍ ZAŘÍZENÍ

LIMITY VYUŽITÍ ÚZEMÍ

	OCHRANNÉ PÁSMO SILNICE
	VZDÁLENOST 30 m OD OKRAJE LESA
	VÝZNAMNÝ KRAJINNÝ PRVEK
	PODDOLOVANÉ ÚZEMÍ
	OCHRANNÉ PÁSMO VODNÍHO ZDROJE
	OCHRANNÉ PÁSMO ELEKTRICKÉHO VEDENÍ A TRAFOSTANIC
	OCHRANNÉ PÁSMO VTL
	BEZPEČNOSTNÍ PÁSMO VTL
	OP RADIORELÉOVÉ TRASY
CELÉ SPRÁVNÍ ÚZEMÍ OBCE JE SITUOVÁNO V OP OBJEKTU NA ELEKTRONICKÉM KOMUNIKAČNÍM ZAŘÍZENÍ.	
CELÉ SPRÁVNÍ ÚZEMÍ OBCE JE SITUOVÁNO V OCHRANNÉM PÁSMU RADIOLOKAČNÍHO ZAŘÍZENÍ MINISTERSTVA OBRANY.	
CELÉ SPRÁVNÍ ÚZEMÍ JE ZÁJMOVÝM ÚZEMÍM MINISTERSTVA OBRANY Z HLEDISKA POVOLOVÁNÍ VYJMEHOVANÝCH DRUHŮ STAVEB.	
OCHRANA KULTURNÍCH HODNOT	
	ÚZEMÍ S ARCHEOLOGICKÝMI NÁLEZY
	NEMOVITÁ KULTURNÍ PAMÁTKA
	PAMÁTNÍK

VYMEZUJÍCÍ HRANICE


	ŘEŠENÉ ÚZEMÍ
	ZASTAVĚNÉ ÚZEMÍ
	ZASTAVITELNÁ PLOCHA
	TRANSFORMAČNÍ PLOCHA
	LOKALITA
	PLOCHY PODMÍNĚNÉ ZPRACOVÁNÍM ÚZEMNÍ STUDIE

PLOCHY S ROZDÍLNÝM ZPŮSOBEM VYUŽITÍ

STABILIZOVANÉ		NÁVRH	
	BU		BYDLENÍ VŠEOBECNÉ
	RI		REKREACE INDIVIDUÁLNÍ
	OU		OBČANSKÉ VYBAVENÍ VŠEOBECNÉ
			OBČANSKÉ VYBAVENÍ SPORT
			ZELEŇ SÍDELNÍ OSTATNÍ
	PU		VEŘEJNÁ PROSTRANSTVÍ VŠEOBECNÁ
	VU		VÝROBA VŠEOBECNÁ
			VÝROBA ENERGIE Z OBNOVITELNÝCH ZDROJŮ
	TU		TECHNICKÁ INFRASTRUKTURA VŠEOBECNÁ
	DS		DOPRAVA SILNIČNÍ
	LU		LESNÍ VŠEOBECNÉ
	WU		VODNÍ A VODOHOSPODÁŘSKÉ VŠEOBECNÉ
	NU		PŘÍRODNÍ VŠEOBECNÉ
	MU		SMÍŠENÉ KRAJINNÉ VŠEOBECNÉ
	AU		ZEMĚDĚLSKÉ VŠEOBECNÉ

PŘEKRYVNÁ ZNAČENÍ

ÚZEMNÍ SYSTÉM EKOLOGICKÉ STABILITY	
	REGIONÁLNÍ BIOCENTRUM STAV
	LOKÁLNÍ BIOCENTRUM STAV
	NADREGIONÁLNÍ BIOKORIDOR STAV
	LOKÁLNÍ BIOKORIDOR STAV
	INTERAKČNÍ PRVKY

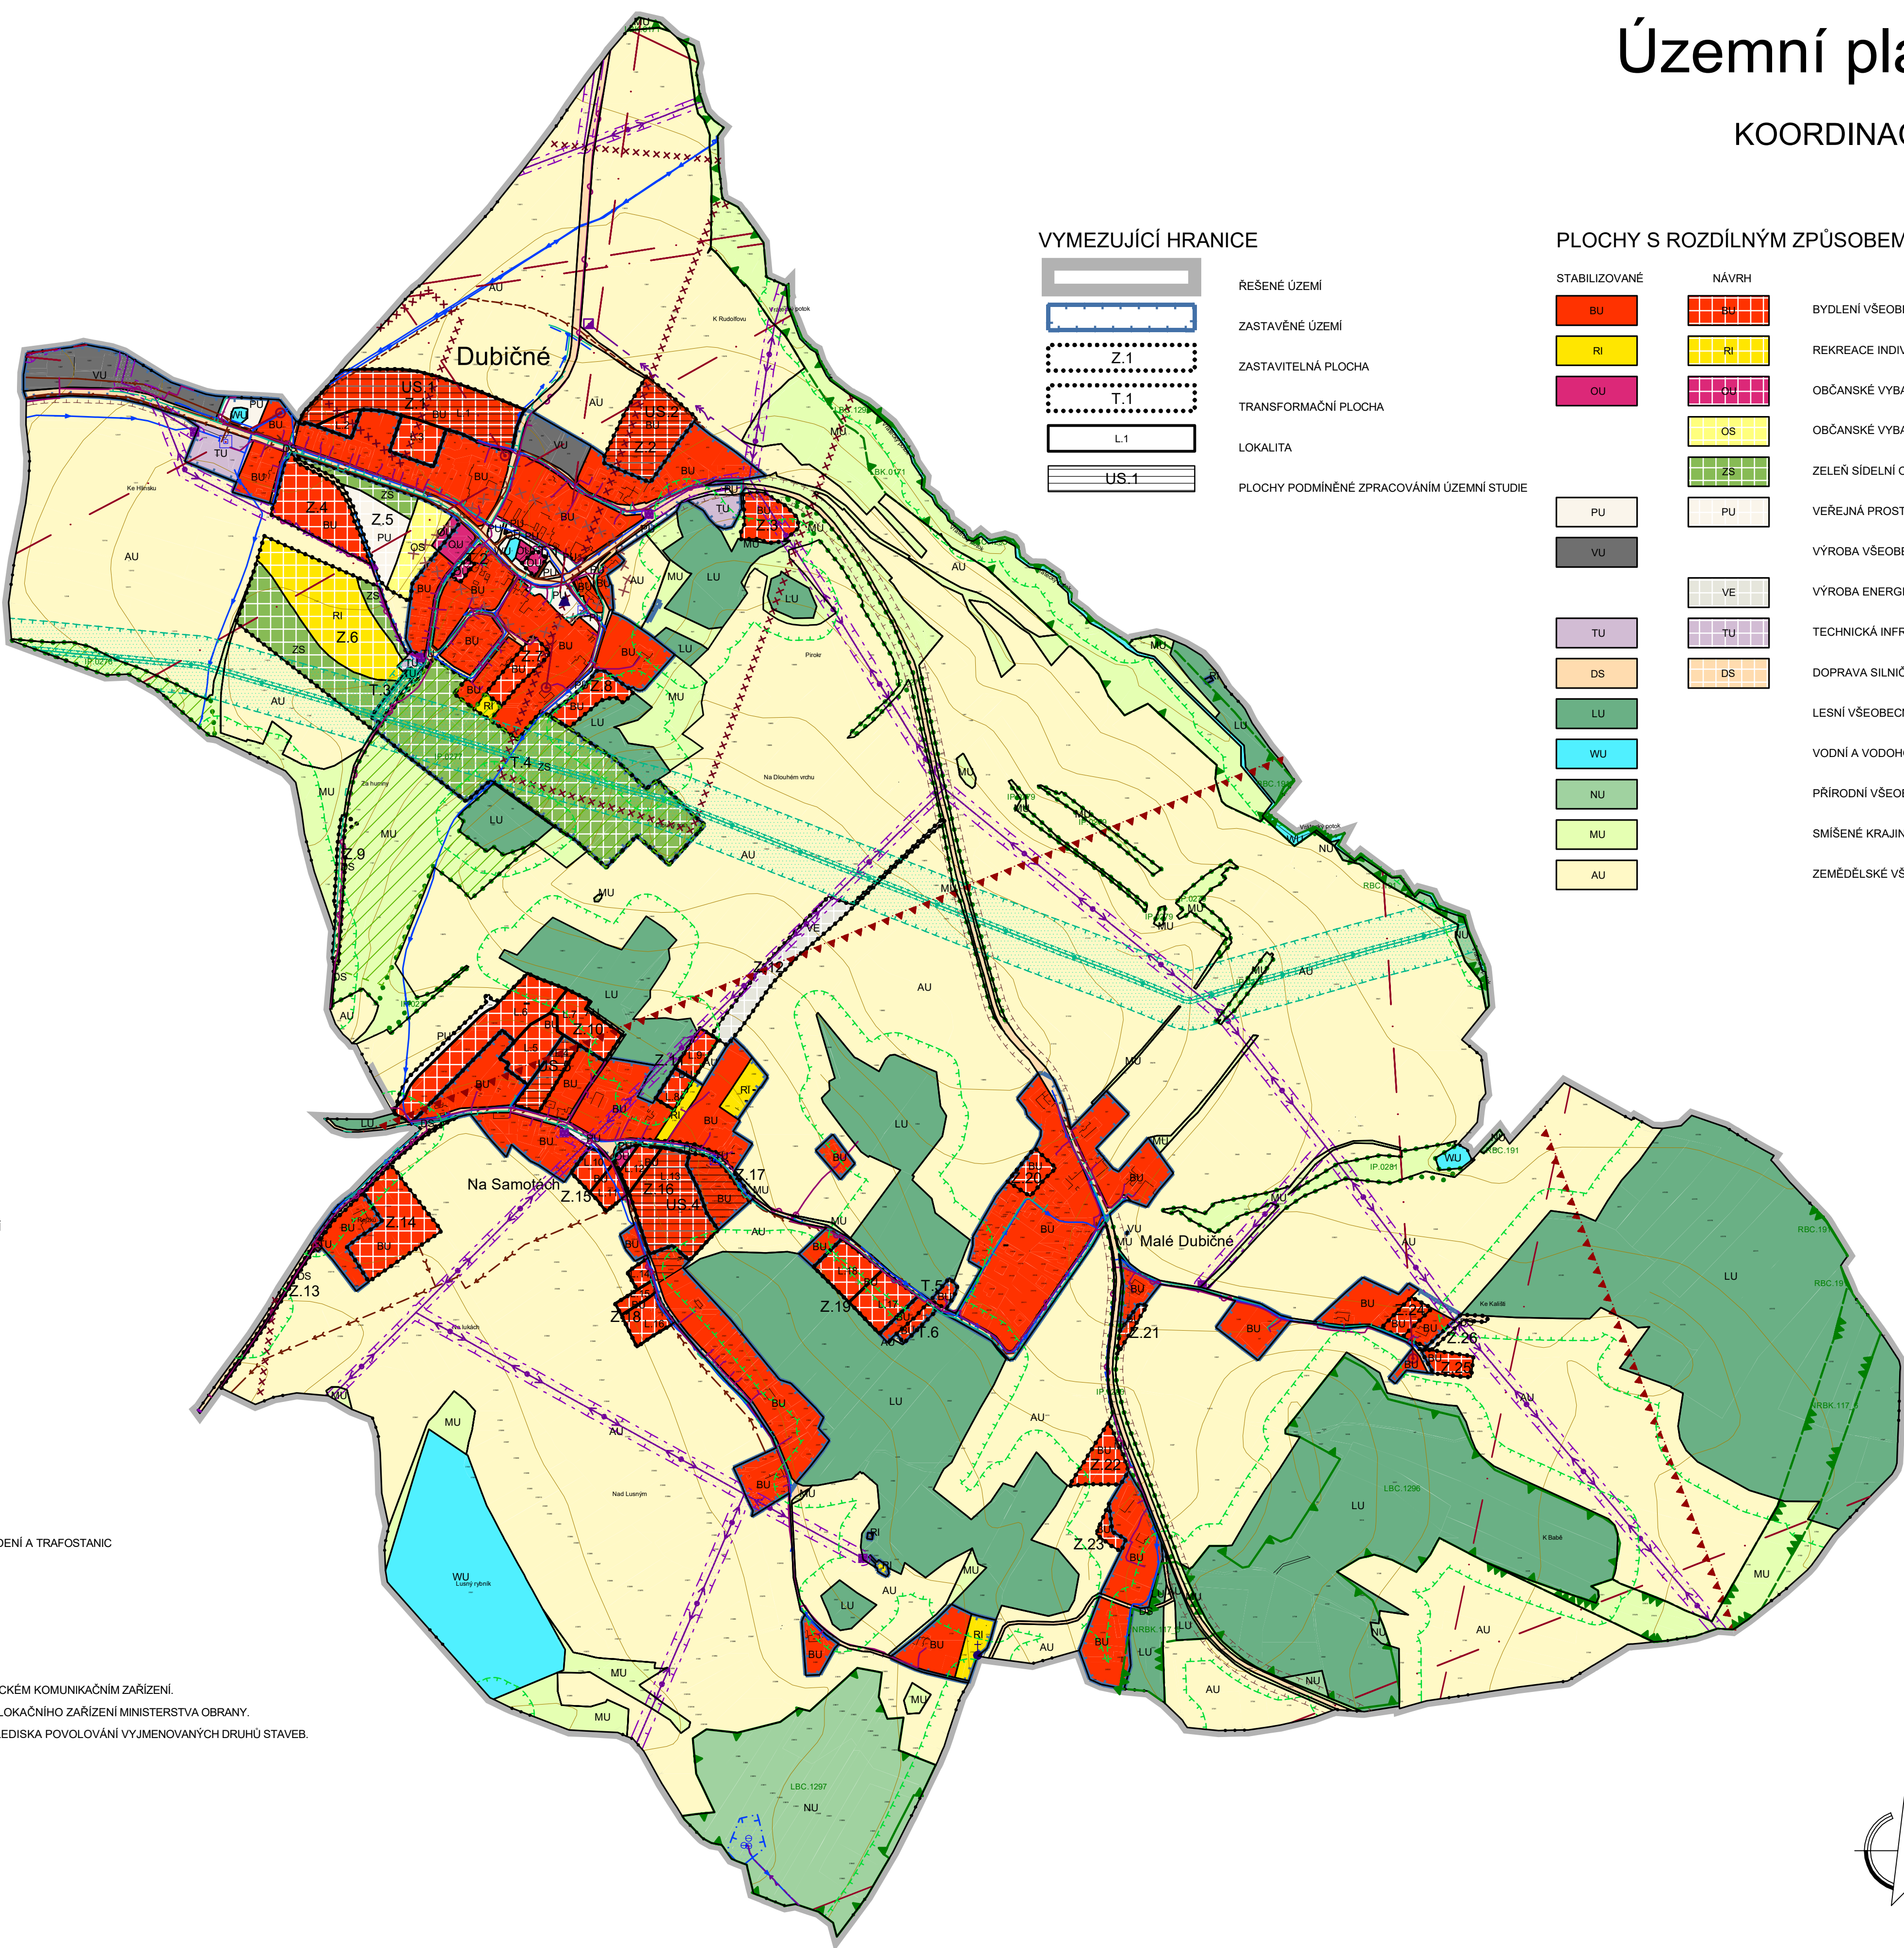

ÚZEMNÍ PLÁN DUBIČNÉ VE ZNĚNÍ ZMĚNY Č. 1 - 6

ÚPLNĚ ZNĚNÍ		KOORDINAČNÍ VÝKRES	
PROJEKTOVÝ ATELIER AD s.r.o. ING. ARCH. JAROSLAV DANĚK			
HUSOVA 4, Č. BUDĚJOVICE, 370 01, TEL. 387 311 238, 605 277 998 www.atelierad.cz, atelierad@atelierad.cz, IČ 25194771, DIČ CZ25194771		RAZÍTKO A PODPIS:	
ZPRACOVATEL: ING. ARCH. JAROSLAV DANĚK			
KRESLIL: ING. PETRA JUNGVRTOVÁ, LUKÁŠ HOLEMÝ			
ČÍSLO ZAKÁZKY: 69_2024_73_2024	ČÍSLO VÝKRESU:	ČÍSLO PARÉ:	
DATUM: ČERVEN 2026	4	1	
MĚŘÍTKO: 1 : 5000			
ZÁZNAM O ÚČINNOSTI			
SPRÁVNÍ ORGÁN, KTERÝ POSLEDNÍ ZMĚNU ÚP VYDAL:		ZASTUPITELSTVO OBCE DUBIČNÉ	
POŘADOVÉ ČÍSLO POSLEDNÍ ZMĚNY ÚP:		6.	
DATUM NABYTÍ ÚČINNOSTI POSLEDNÍ ZMĚNY ÚP:		04. 07. 2026	
JMÉNO A PŘÍJMENÍ, FUNKCE A PODPIS OPRAVNĚNÉ ÚŘEDNÍ OSOBY PORIZOVATELE, OTISK ÚŘEDNÍHO RAZÍTKA:			
ING. VLADIMÍR HRONEK starosta obce		ING.ARCH. JINDŘIŠKA KUPCOVÁ osoba zajišťující splnění kvalifikačních požadavků	