

# Územní plán Dubičné

## KOORDINAČNÍ VÝKRES

### LEGENDA: TECHNICKÁ INFRASTRUKTURA

<b>ENERGETICKÉ ŘEŠENÍ</b>	
	EL. VEDENÍ VN 22 kV
	EL. KABEL VN 22kV
	TRAFOSTANICE
	EL. VEDENÍ VN 22 kV - NÁVRH
	TRAFOSTANICE - NÁVRH
<b>ZÁSOBOVÁNÍ PLYNEM</b>	
	VYSOKOTLAKÝ PLYNOVOD
	REGULAČNÍ STANICE
	STŘEDOTLAKÝ PLYNOVOD
	STŘEDOTLAKÝ PLYNOVOD - NÁVRH
<b>VODOHOSPODÁŘSKÉ ŘEŠENÍ</b>	
	VODNÍ ZDROJ
	VODOJEM
	AT STANICE
	VODOVOD
	VODOVOD - NÁVRH
	JEDNOTNÁ KANALIZACE
	JEDNOTNÁ KANALIZACE - NÁVRH
	SPLAŠKOVÁ KANALIZACE - NÁVRH
	HLAVNÍ ODVODŇOVACÍ ZAŘÍZENÍ
<b>SPOJE A INFORMATIKA</b>	
	RADIORELÉOVÁ TRASA
	TELEKOMUNIKAČNÍ KABEL
	ELEKTRONICKÉ KOMUNIKAČNÍ ZAŘÍZENÍ

### LIMITY VYUŽITÍ ÚZEMÍ

	OCHRANNÉ PÁSMO SILNICE
	VZDÁLENOST 30 m OD OKRAJE LESA
	VÝZNAMNÝ KRAJINNÝ PRVEK
	OCHRANNÉ PÁSMO VODNÍHO ZDROJE
	OCHRANNÉ PÁSMO ELEKTRICKÉHO VEDENÍ A TRAFOSTANIC
	OCHRANNÉ PÁSMO VTL
	BEZPEČNOSTNÍ PÁSMO VTL
	OP RADIORELÉOVÉ TRASY

CELÉ SPRÁVNÍ ÚZEMÍ OBCE JE SITUOVÁNO V OP OBJEKTU NA ELEKTRONICKÉM KOMUNIKAČNÍM ZAŘÍZENÍ.  
 CELÉ SPRÁVNÍ ÚZEMÍ OBCE JE SITUOVÁNO V OCHRANNÉM PÁSMU RADIOLOKAČNÍHO ZAŘÍZENÍ MINISTERSTVA OBRANY.  
 CELÉ SPRÁVNÍ ÚZEMÍ JE ZÁJMOVÝM ÚZEMÍM MINISTERSTVA OBRANY Z HLEDISKA POVOLOVÁNÍ VYJEMENOVANÝCH DRUHŮ STAVEB.

### OCHRANA KULTURNÍCH HODNOT

	ÚZEMÍ S ARCHEOLOGICKÝMI NÁLEZY
	NEMOVITÁ KULTURNÍ PAMÁTKA
	PAMÁTNÍK

### VYMEZUJÍCÍ HRANICE


	ŘEŠENÉ ÚZEMÍ
	ZASTAVĚNÉ ÚZEMÍ
	ZASTAVITELNÁ PLOCHA
	TRANSFORMAČNÍ PLOCHA
	LOKALITA
	PLOCHY PODMÍNĚNÉ ZPRACOVÁNÍM ÚZEMNÍ STUDIE

### PLOCHY S ROZDÍLNÝM ZPŮSOBEM VYUŽITÍ

<b>STABILIZOVANÉ</b>		<b>NÁVRH</b>	
	BYDLENÍ VŠEOBECNÉ		BYDLENÍ VŠEOBECNÉ
	REKREACE INDIVIDUÁLNÍ		REKREACE INDIVIDUÁLNÍ
	OBČANSKÉ VYBAVENÍ VŠEOBECNÉ		OBČANSKÉ VYBAVENÍ VŠEOBECNÉ
	OBČANSKÉ VYBAVENÍ SPORT		OBČANSKÉ VYBAVENÍ SPORT
	ZELENĚ SÍDELNÍ OSTATNÍ		ZELENĚ SÍDELNÍ OSTATNÍ
	VEŘEJNÁ PROSTRANSTVÍ VŠEOBECNÁ		VEŘEJNÁ PROSTRANSTVÍ VŠEOBECNÁ
	VÝROBA VŠEOBECNÁ		VÝROBA ENERGIE Z OBNOVITELNÝCH ZDROJŮ
	TECHNICKÁ INFRASTRUKTURA VŠEOBECNÁ		TECHNICKÁ INFRASTRUKTURA VŠEOBECNÁ
	DOPRAVA SILNIČNÍ		DOPRAVA SILNIČNÍ
	LESNÍ VŠEOBECNÉ		
	VODNÍ A VODOHOSPODÁŘSKÉ VŠEOBECNÉ		
	PŘÍRODNÍ VŠEOBECNÉ		
	SMÍŠENÉ KRAJINNÉ VŠEOBECNÉ		
	ZEMĚDĚLSKÉ VŠEOBECNÉ		

### PŘEKRYVNÁ ZNAČENÍ

<b>ÚZEMNÍ SYSTÉM EKOLOGICKÉ STABILITY</b>	
	REGIONÁLNÍ BIOCENTRUM STAV
	LOKÁLNÍ BIOCENTRUM STAV
	NADREGIONÁLNÍ BIODORIDOR STAV
	LOKÁLNÍ BIODORIDOR STAV
	INTERAKČNÍ PRVKY

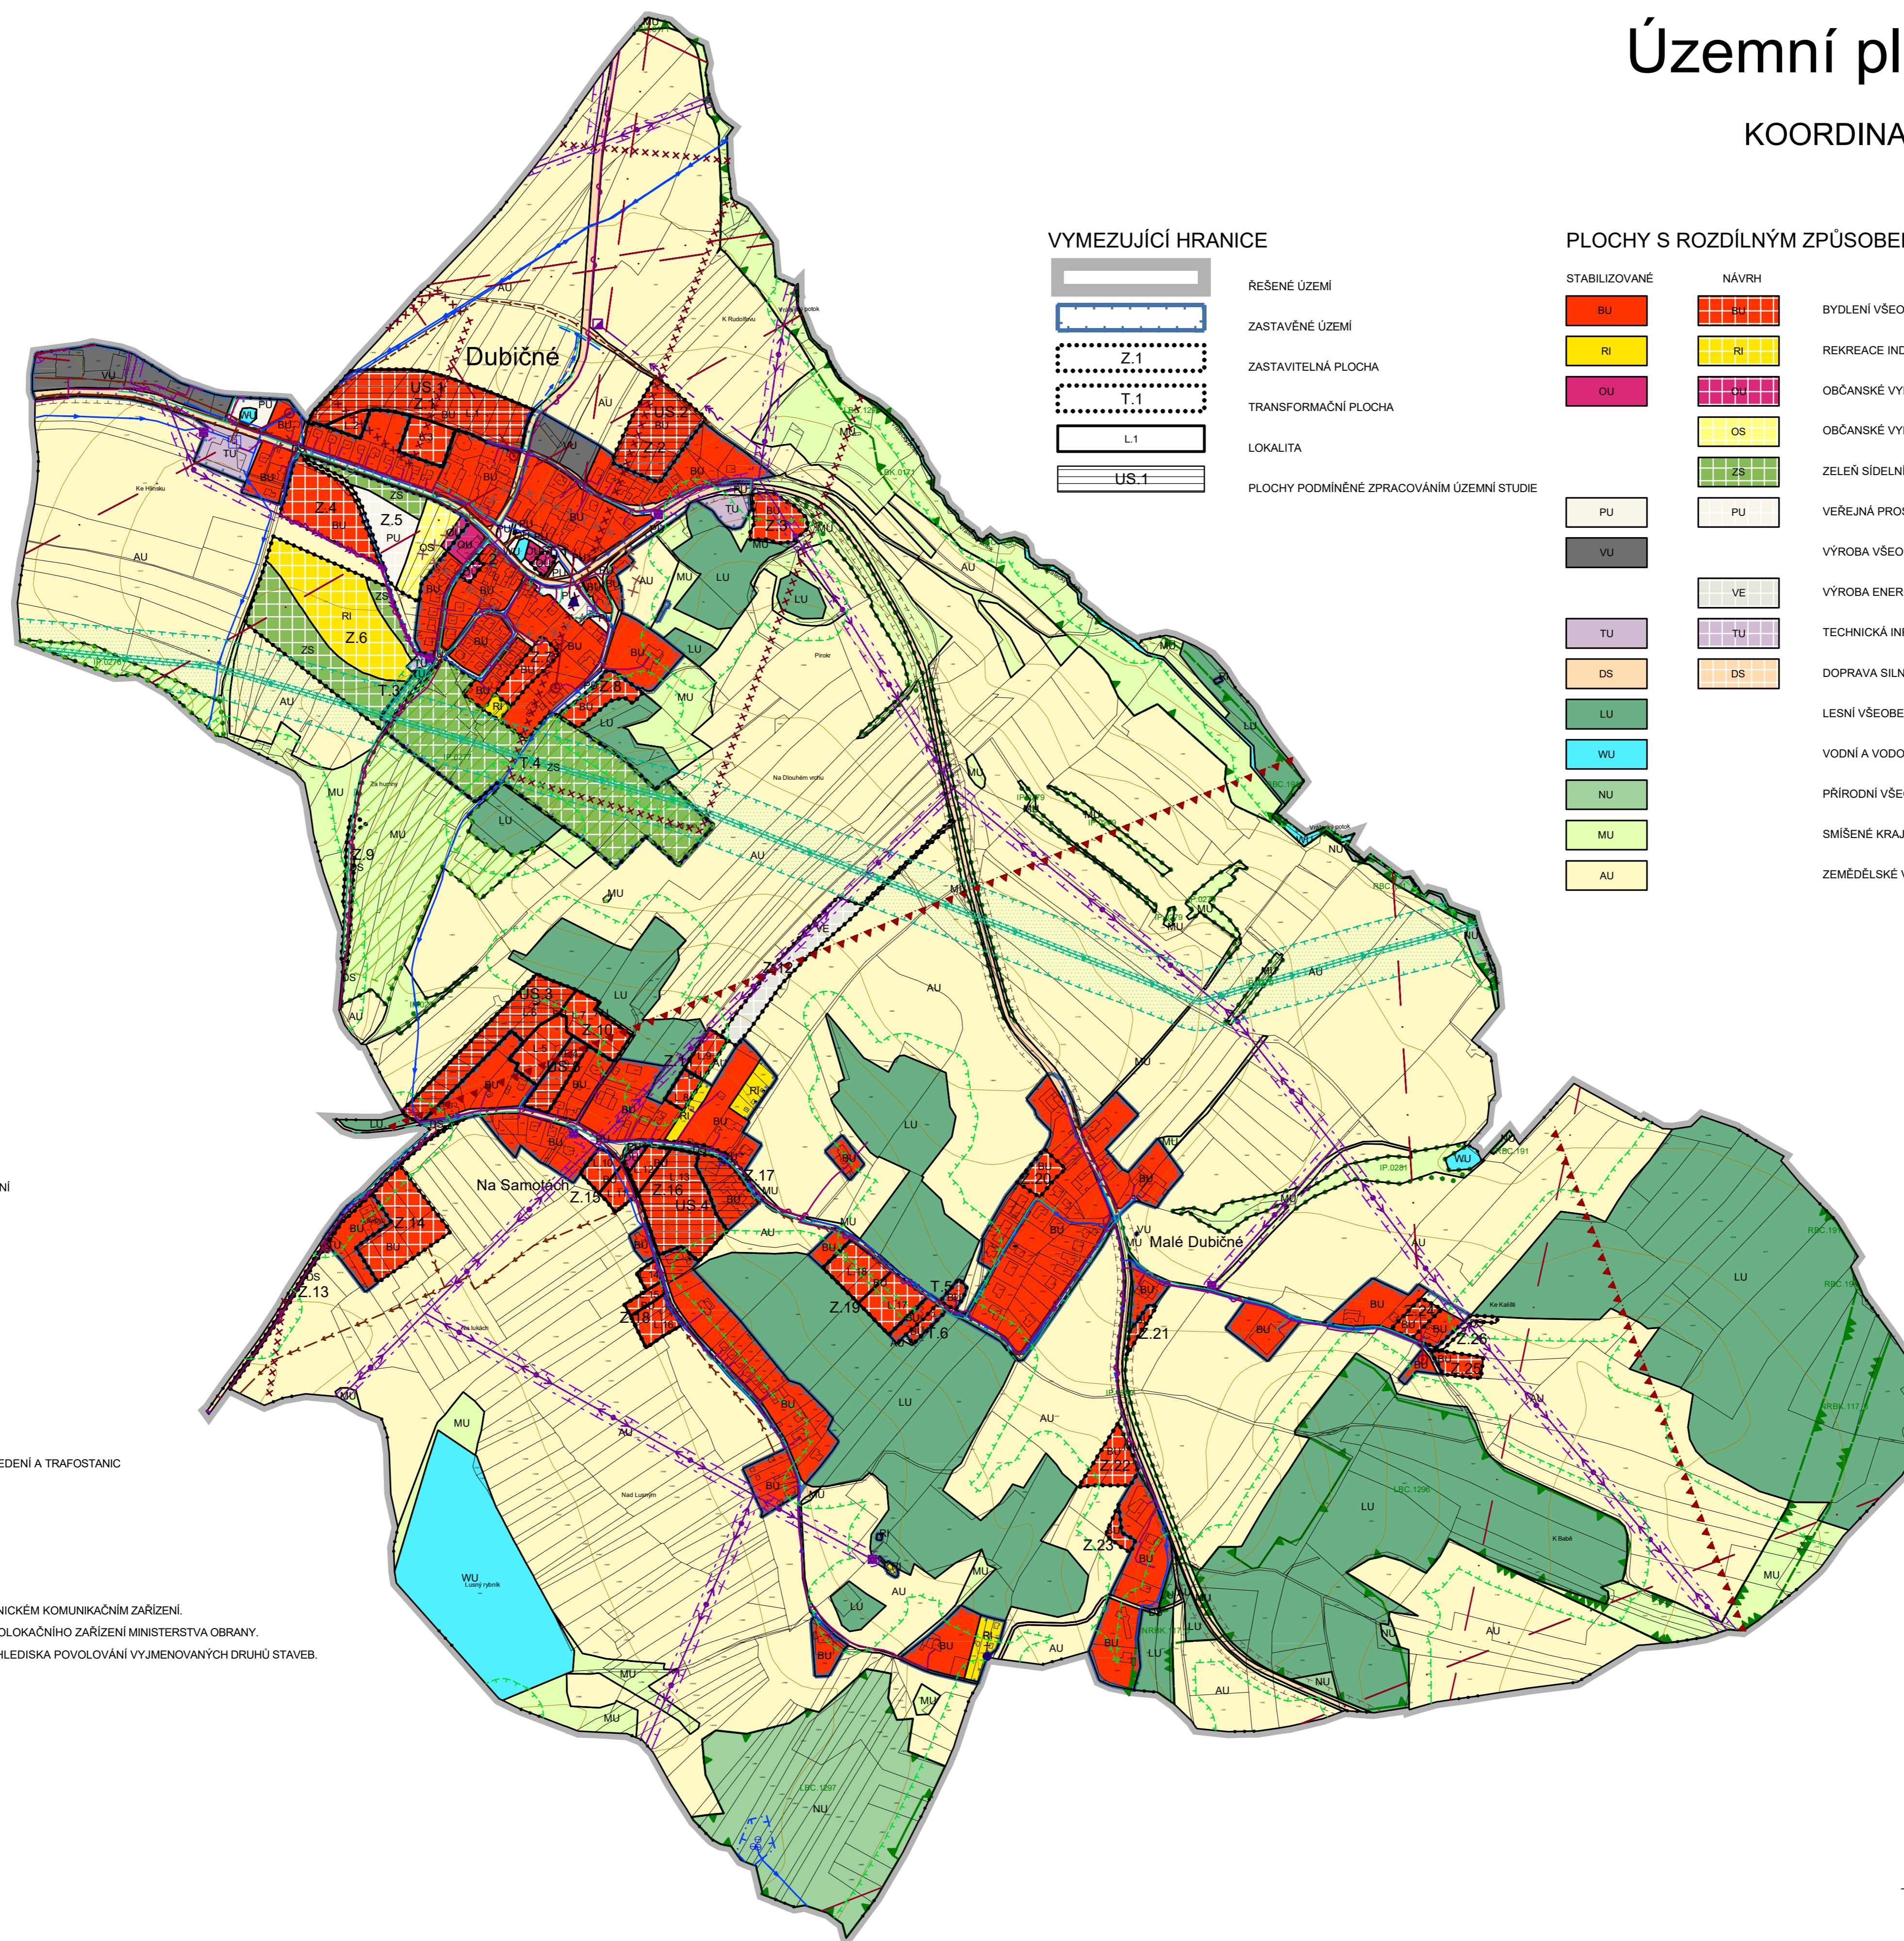

Změna č. 5 Územního plánu Dubičné		
ČÁST: ODŮVODNĚNÍ ÚP	KOORDINAČNÍ VÝKRES	
PROJEKTOVÝ ATELIÉR AD s.r.o. ING. ARCH. JAROSLAV DANĚK		
HUSOVA 4, Č. BUDĚJOVICE, 370 01, TEL. 387 311 238, 605 277 998 www.atelierad.cz, atelierad@atelierad.cz, IČ 25194771, DIČ CZ25194771		
ZPRACOVAL: ING. ARCH. JAROSLAV DANĚK	KRESLIL: ING. PETRA JUNGVIŘTOVÁ, LUKÁŠ HOLEMÝ	
ČÍSLO ZAKÁZKY: 69_2024	ČÍSLO VÝKRESU: 4	ČÍSLO PARÉ: 1
DATUM: ČERVEN 2026	MĚŘÍTKO: 1 : 5000	
ZÁZNAM O ÚČINNOSTI		
DATUM NABYTÍ ÚČINNOSTI ÚP	SPRÁVNÍ ORGÁN, KTERÝ ÚPD VYDAL	
POŘIZOVATEL	ZASTUPITELSTVO OBCE DUBIČNÉ	
OBECNÍ ÚRAD DUBIČNÉ ING. ARCH. JINDŘISKA KURČOVÁ Ověřovaná úřední osoba pořizovatele	RAZÍTKO A PODPIS:	

