


ÚZEMNÍ PLÁN DUBIČNÉ

ve znění Změny č. 2 a 3

I.4. VÝKRES TECHNICKÉ INFRASTRUKTURY M 1:5 000

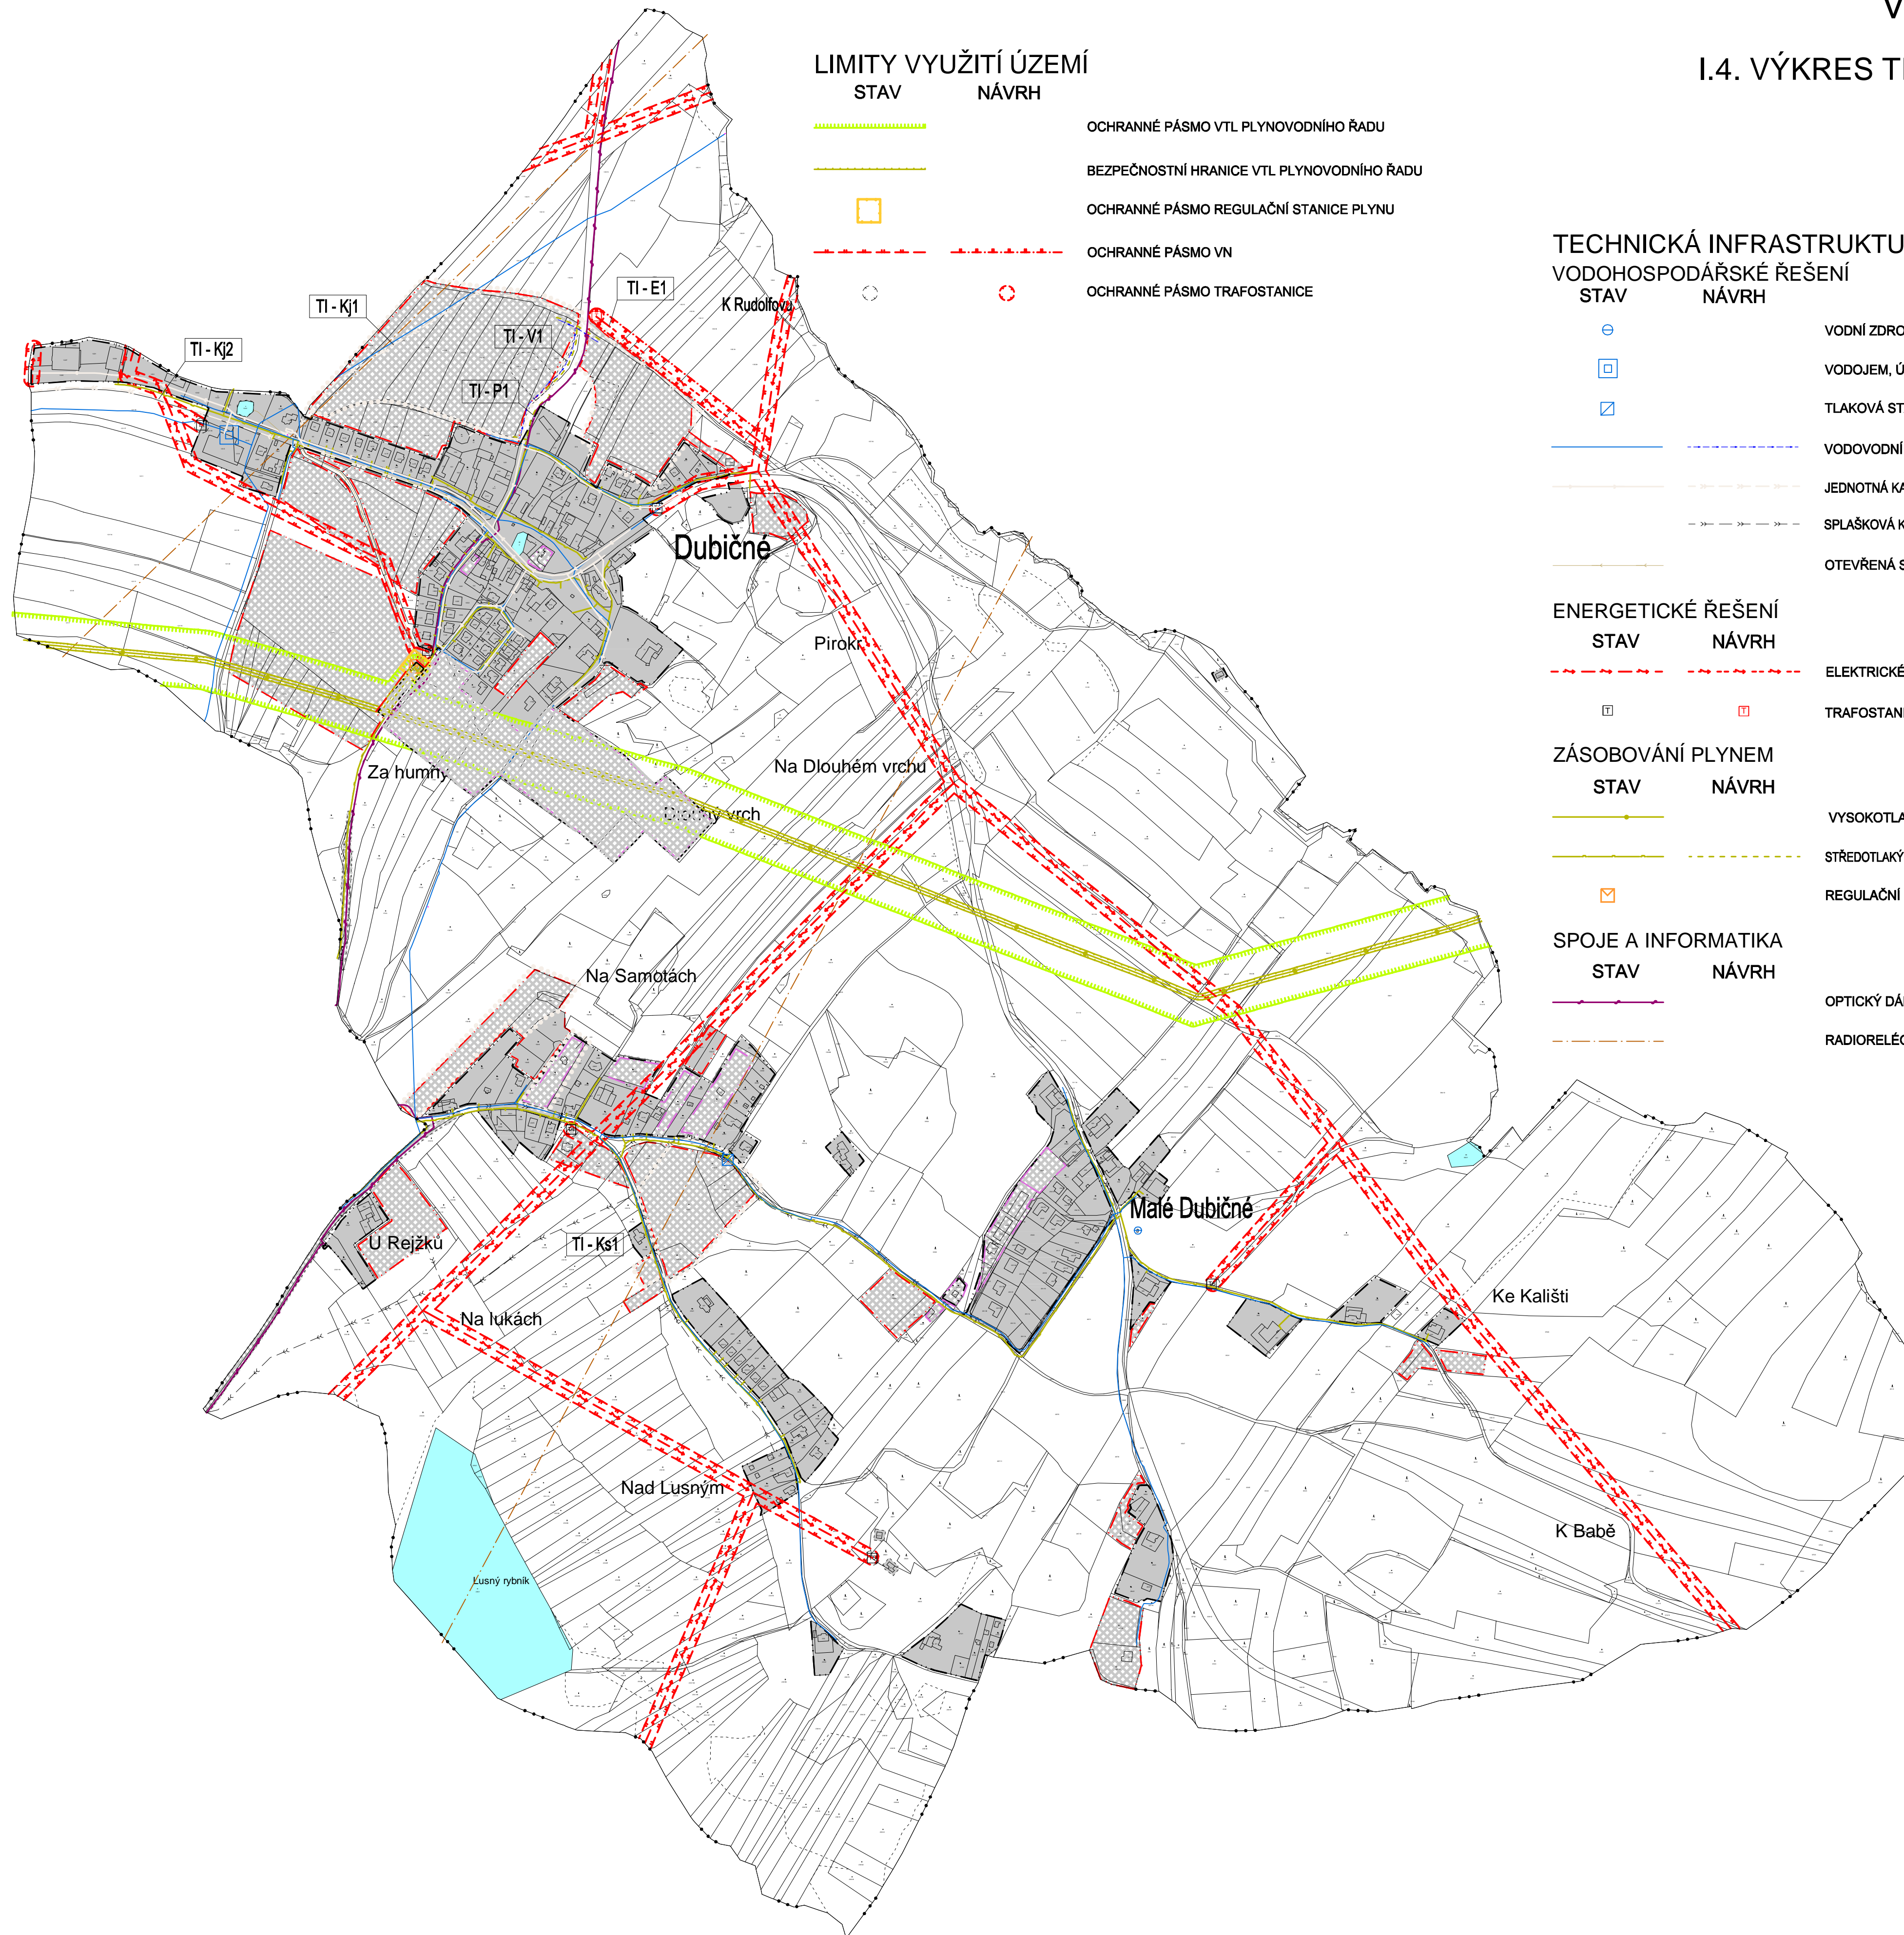

LIMITY VYUŽITÍ ÚZEMÍ

| STAV | NÁVRH | LEGENDA |
|------|-------|--|
| | | OCHRANNÉ PÁSMO VTL PLYNOVODNÍHO ŘADU |
| | | BEZPEČNOSTNÍ HRANICE VTL PLYNOVODNÍHO ŘADU |
| | | OCHRANNÉ PÁSMO REGULAČNÍ STANICE PLYNU |
| | | OCHRANNÉ PÁSMO VN |
| | | OCHRANNÉ PÁSMO TRAFOSTANICE |

TECHNICKÁ INFRASTRUKTURA VODOHOSPODÁŘSKÉ ŘEŠENÍ

| STAV | NÁVRH | LEGENDA |
|------|-------|--------------------------------------|
| | | VODNÍ ZDROJE |
| | | VODOJEM, ÚPRAVNA VODY |
| | | TLAKOVÁ STANICE VODY |
| | | VODOVODNÍ ŘÁD VČ. OCHR. PÁSMA |
| | | JEDNOTNÁ KANALIZACE VČ. OCHR. PÁSMA |
| | | SPLAŠKOVÁ KANALIZACE VČ. OCHR. PÁSMA |
| | | OTEVŘENÁ STOKA |

ENERGETICKÉ ŘEŠENÍ

| STAV | NÁVRH | LEGENDA |
|------|-------|----------------------------|
| | | ELEKTRICKÉ VEDENÍ VN 22 KV |
| | | TRAFOSTANICE |

ZÁSOBOVÁNÍ PLYNEM

| STAV | NÁVRH | LEGENDA |
|------|-------|--------------------------------------|
| | | VYSOKOTLAKÝ PLYNOVOD |
| | | STŘEDOTLAKÝ PLYNOVOD VČ. OCHR. PÁSMA |
| | | REGULAČNÍ STANICE PLYNU |

SPOJE A INFORMATIKA

| STAV | NÁVRH | LEGENDA |
|------|-------|-----------------------|
| | | OPTICKÝ DÁLKOVÝ KABEL |
| | | RADIORELÉOVÁ TRASA |

PLOCHY S ROZDÍLNÝM ZPŮSOBEM VYUŽITÍ

| STABILIZ. PLOCHY | PLOCHY ZMĚN | LEGENDA |
|------------------|-------------|--|
| | | PLOCHY BYDLENÍ (§4 VYHL. 501/2006 SB.) |
| | | PLOCHY REKREACE (§5 VYHL. 501/2006 SB.) |
| | | PLOCHY OBČANSKÉHO VYBAVENÍ (§6 VYHL. 501/2006 SB.) |
| | | PLOCHY VEŘEJNÉHO PROSTRANSTVÍ (§7 VYHL. 501/2006 SB.) |
| | | PLOCHY TECHNICKÉ INFRASTRUKTURY (§10 VYHL. 501/2006 SB.) |
| | | PLOCHY VÝROBY A SKLADOVÁNÍ (§11 VYHL. 501/2006 SB.) |
| | | PLOCHY VODNÍ A VODOHOSPODÁŘSKÉ (§13 VYHL. 501/2006 SB.) |

VYMEZUJÍCÍ HRANICE

| LEGENDA | LEGENDA |
|---------|---|
| | DKN |
| | HRANICE KATASTRÁLNÍHO ÚZEMÍ |
| | HRANICE ZASTAVĚNÉHO ÚZEMÍ |
| | HRANICE ZASTAVITELNÝCH PLOCH |
| | HRANICE PLOCH PŘESTAVBY |
| | HRANICE PLOCH, KTERÉ JE NUTNO ŘEŠIT ÚZEMNÍ STUDIÍ |
| | DĚLENÍ JEDNOTLIVÝCH FUNKČNÍCH VYUŽITÍ |

DOPLŇUJÍCÍ ÚDAJE

| | |
|--|-----------------------------------|
| | OZNAČENÍ VYUŽITÍ PLOCH |
| | ČÍSELNÉ OZNAČENÍ NAVRŽENÝCH PLOCH |

ÚZEMNÍ PLÁN DUBIČNÉ ve znění Změny č. 2 a 3

VÝKRES TECHNICKÉ INFRASTRUKTURY

PROJEKTOVÝ ATELIÉR AD -
ING. ARCH. JAROSLAV DANĚK



RAZÍTKA A PODPISY:

HUSOVA 4, Č. BUDĚJOVICE, 370 01, TEL. 387 312 513, 605 277 998
www.atelierad.cz, atelierad@atelierad.cz, IČ 10269894

ZPRACOVATEL: ING. ARCH. JAROSLAV DANĚK

KRESLIL: ING. ARCH. DOMINIK DANĚK

ČÍSLO ZAKÁZKY:

ČÍSLO VÝKRESU:

ČÍSLO PARE:

DATUM: ŘÍJEN 2021

1.4.

1

MĚŘÍTKO: 1 : 5 000

ZÁZNAM O ÚČINNOSTI

| SPRÁVNÍ ORGÁN, KTERÝ POSLEDNÍ ZMĚNU ÚP VYDAL: | ZASTUPITELSTVO OBCE DUBIČNÉ |
|--|-----------------------------|
| PORADOVÉ ČÍSLO POSLEDNÍ ZMĚNY ÚP: | 3 |
| DATUM NABYTÍ ÚČINNOSTI POSLEDNÍ ZMĚNY ÚP: | 4. 11. 2021 |

JMÉNO A PŘÍJMĚNÍ,
FUNKCE A PODPIS OPRAVNĚNÉ ÚŘEDNÍ
OSOBY PŘÍZVOKATELE,
OTISK ÚŘEDNÍHO RAZÍTKA:

Ing. Vladimír Hronek
starosta obce

Ing. LUBOŠ LACINA
oprávněná úřední osoba pořizovatele

