


# ÚZEMNÍ PLÁN DUBIČNÉ

ve znění Změny č. 2 a 3

II.1. KOORDINAČNÍ VÝKRES M 1:5 000

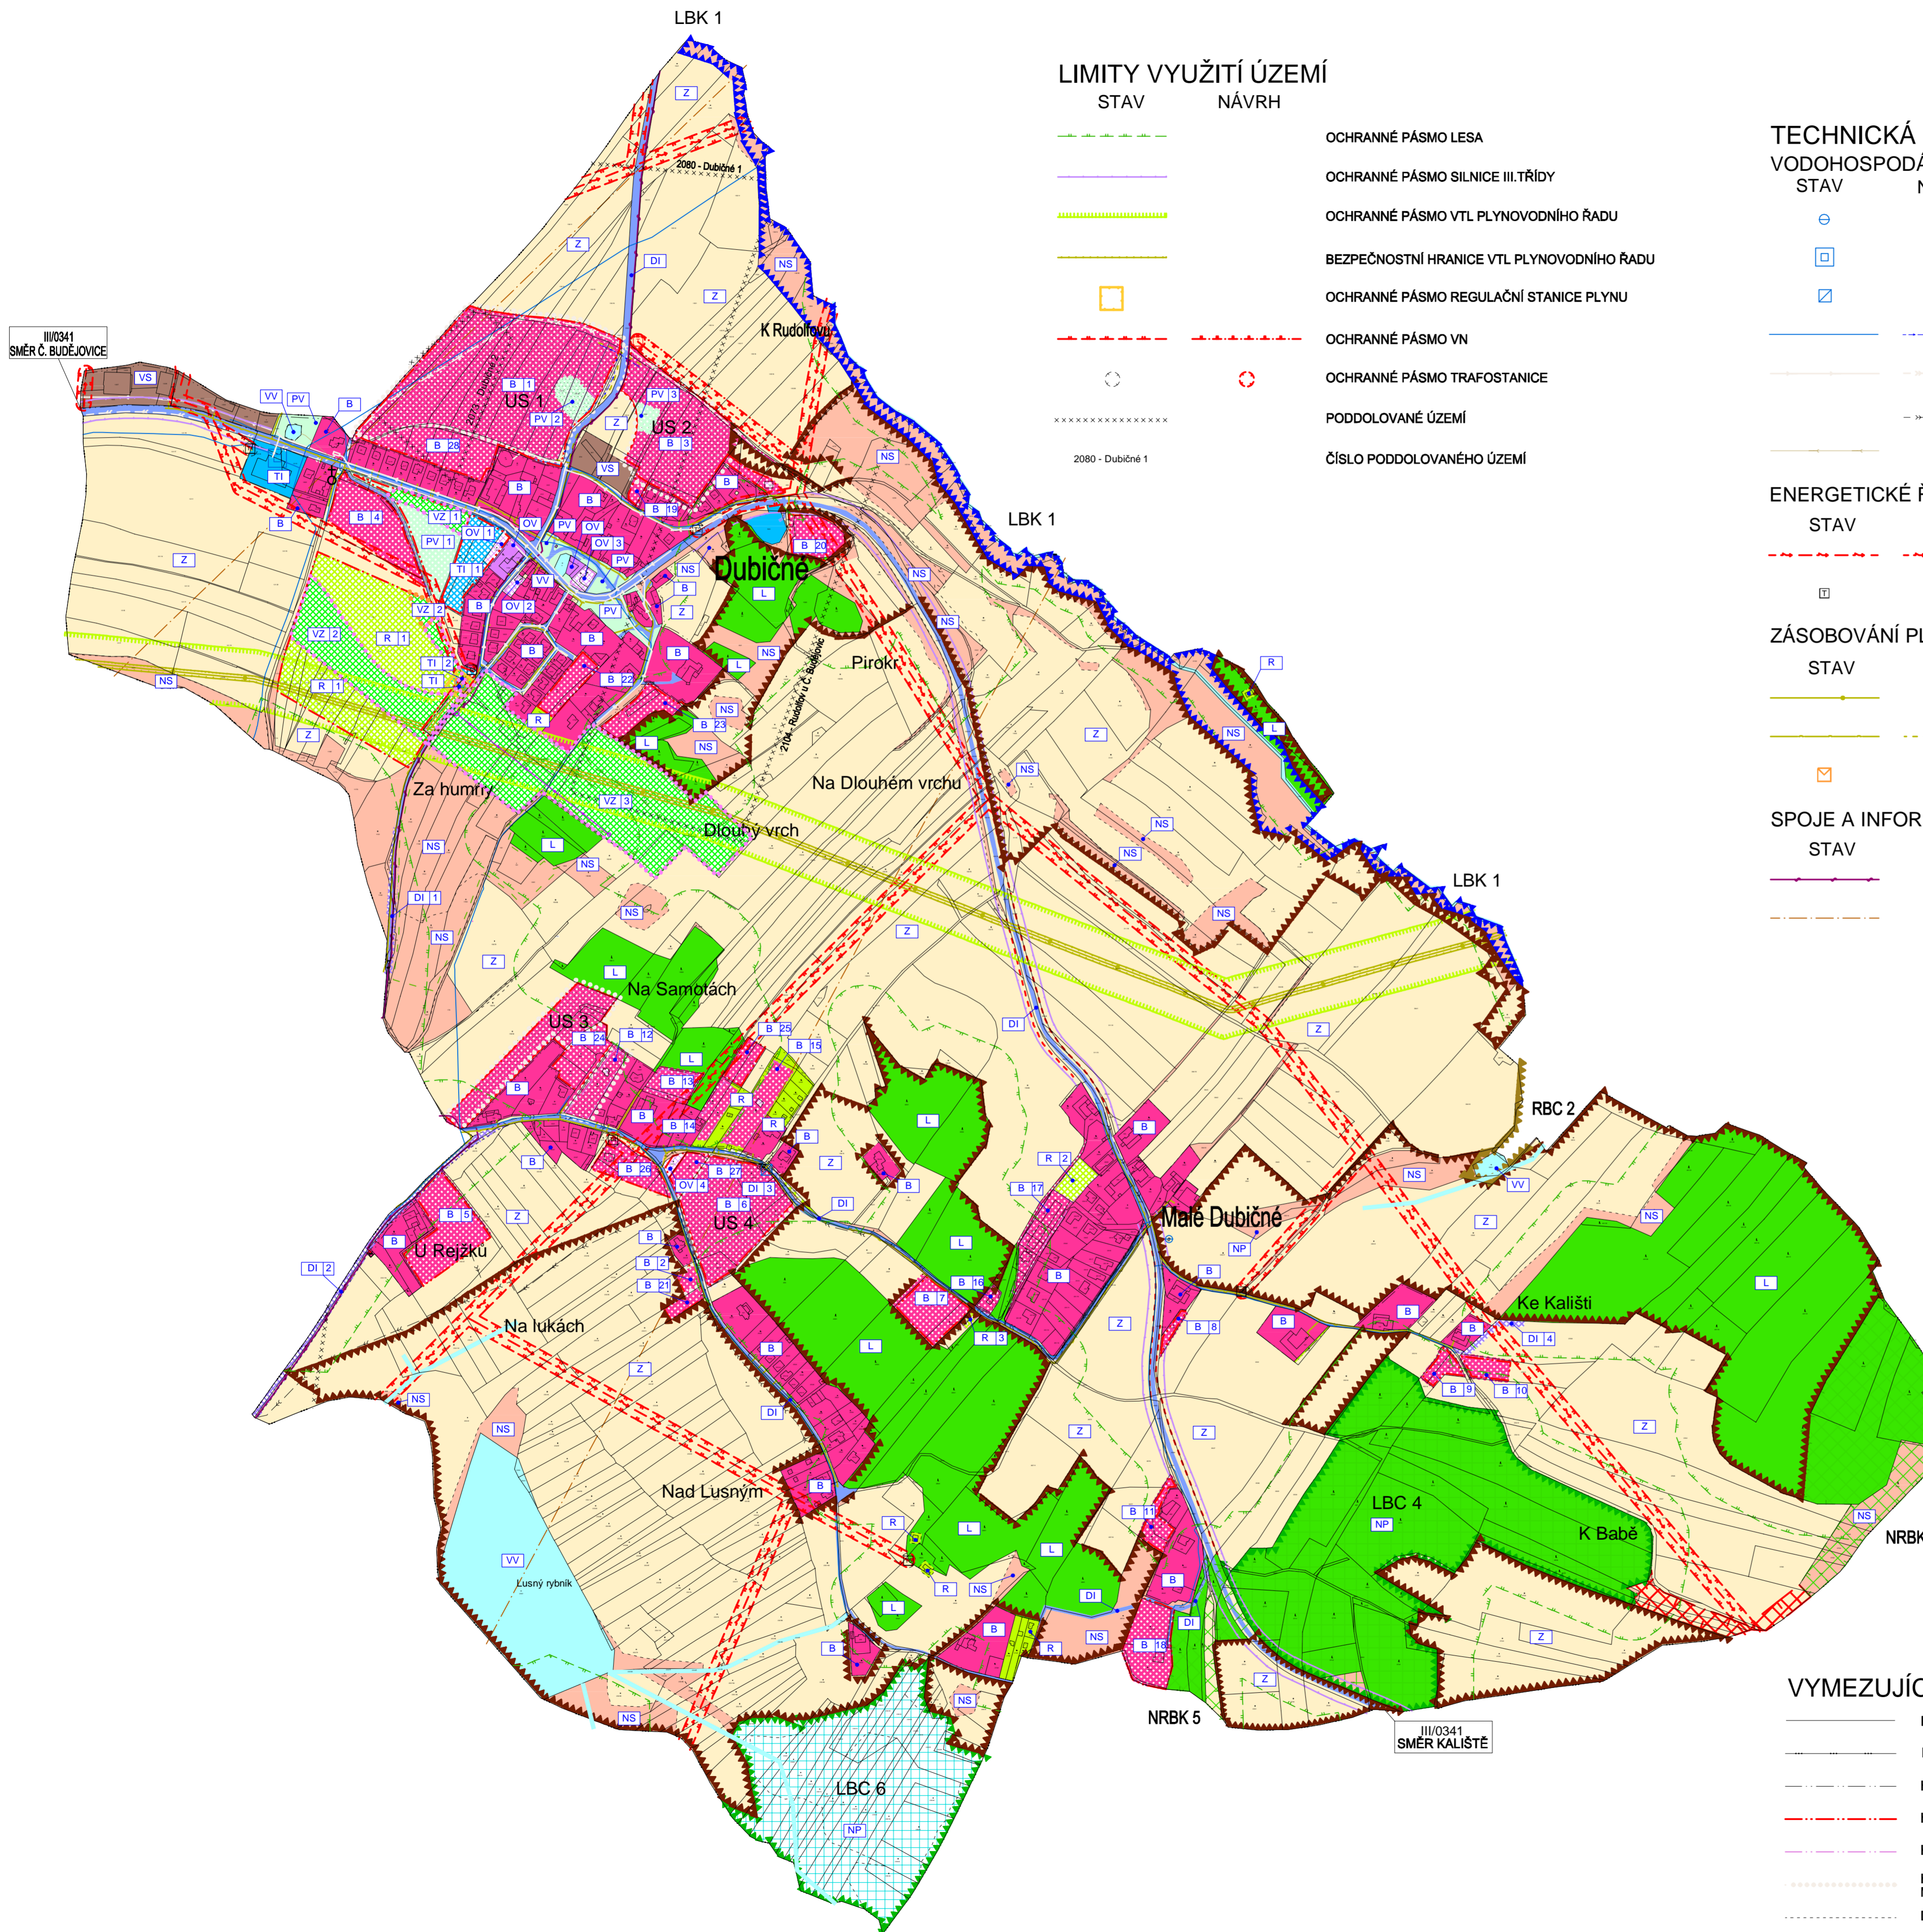

## LIMITY VYUŽITÍ ÚZEMÍ

STAV	NÁVRH	OPIS
		OCHRANNÉ PÁSMA LESA
		OCHRANNÉ PÁSMA SILNICE III. TŘÍDY
		OCHRANNÉ PÁSMA VTL PLYNOVODNÍHO ŘADU
		BEZPEČNOSTNÍ HRANICE VTL PLYNOVODNÍHO ŘADU
		OCHRANNÉ PÁSMA REGULAČNÍ STANICE PLYNU
		OCHRANNÉ PÁSMA VN
		OCHRANNÉ PÁSMA TRAFOSTANICE
		PODDOLOVANÉ ÚZEMÍ
		ČÍSLO PODDOLOVANÉHO ÚZEMÍ

## TECHNICKÁ INFRASTRUKTURA VODOHOSPODÁŘSKÉ ŘEŠENÍ

STAV	NÁVRH	OPIS
		VODNÍ ZDROJE
		VODOJEM, ÚPRAVNA VODY
		AT STANICE
		VODOVODNÍ ŘAD
		JEDNOTNÁ KANALIZACE
		SPLAŠKOVÁ KANALIZACE
		OTEVŘENÁ STOKA

## ENERGETICKÉ ŘEŠENÍ

STAV	NÁVRH	OPIS
		ELEKTRICKÉ VEDENÍ VN 22 KV
		TRAFOSTANICE

## ZÁSOBOVÁNÍ PLYNEM

STAV	NÁVRH	OPIS
		VYSOKOTLAKÝ PLYNOVOD
		STŘEDOTLAKÝ PLYNOVOD
		REGULAČNÍ STANICE PLYNU

## SPOJE A INFORMATIKA

STAV	NÁVRH	OPIS
		OPTICKÝ DÁLKOVÝ KABEL
		RADIORELEOVÁ TRASA

## DOPLŇUJÍCÍ ÚDAJE

	OPIS
	OZNAČENÍ VYUŽITÍ PLOCH
	ČÍSELNÉ OZNAČENÍ NAVRŽENÝCH PLOCH
	BOŽÍ MUKA, KAPLE
	PAMÁTNÍK
	VÝZNAM. VYHLÍD. BOD
	LYŽARSKÝ VLEK
	SBĚRNÝ DVŮR

## PLOCHY S ROZDÍLNÝM ZPŮSOBEM VYUŽITÍ

STABILIZ. PLOCHY	PLOCHY ZMĚN	OPIS
		PLOCHY BYDLENÍ (§4 VYHL. 501/2006 SB.)
		PLOCHY REKREACE (§5 VYHL. 501/2006 SB.)
		PLOCHY OBČANSKÉHO VYBAVENÍ (§6 VYHL. 501/2006 SB.)
		PLOCHY VEŘEJNÉHO PROSTRANSTVÍ (§7 VYHL. 501/2006 SB.)
		PLOCHY VEŘEJNÉHO PROSTRANSTVÍ - VEŘEJNÁ ZELENĚ
		PLOCHY DOPRAVNÍ INFRASTRUKTURY (§9 VYHL. 501/2006 SB.)
		PLOCHY TECHNICKÉ INFRASTRUKTURY (§10 VYHL. 501/2006 SB.)
		PLOCHY VÝROBY A SKLADOVÁNÍ (§11 VYHL. 501/2006 SB.)
		PLOCHY VODNÍ A VODOHOSPODÁŘSKÉ (§13 VYHL. 501/2006 SB.)
		PLOCHY ZEMĚDĚLSKÉ (§14 VYHL. 501/2006 SB.)
		PLOCHY LESNÍ (§15 VYHL. 501/2006 SB.)
		PLOCHY PŘÍRODNÍ (§16 VYHL. 501/2006 SB.)
		PLOCHY SMÍŠENÉ NEZASTAVĚNÉHO ÚZEMÍ (§17 VYHL. 501/2006 SB.)
		US 1 PLOCHY, KDE ZMĚNY PROVĚŘÍ ÚZEMNÍ STUDIE

## VEŘEJNĚ PROSPĚŠNÉ STAVBY

	VEŘEJNĚ PROSPĚŠNÉ STAVBY
--	--------------------------

## VEŘEJNĚ PROSPĚŠNÁ OPATŘENÍ

	VEŘEJNĚ PROSPĚŠNÁ OPATŘENÍ
--	----------------------------

## ÚZEMNÍ SYSTÉM EKOLOGICKÉ STABILITY

	OSA NADREGIONÁLNÍHO BIODIVERZITNÍHO KORIDORU FUNKČNÍ
	OCHRANNÁ ZÓNA NADREGIONÁLNÍHO BIODIVERZITNÍHO KORIDORU
	REGIONÁLNÍ BIOCENTRUM FUNKČNÍ
	LOKÁLNÍ BIOCENTRUM FUNKČNÍ
	LOKÁLNÍ BIODIVERZITNÍ KORIDOR FUNKČNÍ
	INTERAKČNÍ PRVKY VYMEZENÉ
	INTERAKČNÍ PRVKY NAVRŽENÉ
	VÝZNAMNÝ KRAJINNÝ PRVEK

## VYMEZUJÍCÍ HRANICE

	DKN
	HRANICE KATASTRÁLNÍHO ÚZEMÍ
	HRANICE ZASTAVĚNÉHO ÚZEMÍ
	HRANICE ZASTAVITELNÝCH PLOCH
	HRANICE PLOCH PŘESTAVBY
	HRANICE PLOCH, KTERÉ JE NUTNO ŘEŠIT ÚZEMNÍ STUDIÍ
	DĚLENÍ JEDNOTLIVÝCH FUNKČNÍCH VYUŽITÍ

## ÚZEMNÍ PLÁN DUBIČNÉ ve znění Změny č. 2 a 3

KOORDINAČNÍ VÝKRES	
PROJEKTOVÝ ATELIÉR AD - ING. ARCH. JAROSLAV DANĚK	RAZÍTKA A PODPISY:
HUSOVA 4, C. BUDĚJOVICE, 370 01, TEL. 387 312 513, 605 277 998 www.atelierad.cz, atelierad@atelierad.cz, IČ 10269894	
ZPRACOVATEL: ING. ARCH. JAROSLAV DANĚK	
KRESLIL: ING. ARCH. DOMINIK DANĚK	
ČÍSLO ZAKÁZKY:	ČÍSLO VÝKRESU: 11.1.
DATUM: ŘÍJEN 2021	ČÍSLO PARÉ: 1
MĚŘÍTKO: 1:5 000	

## ZÁZNAM O ÚČINNOSTI

SPRÁVNÍ ORGÁN, KTERÝ POSLEDNÍ ZMĚNU ÚP VYDAL:	ZASTUPITELSTVO OBCE DUBIČNÉ
POŘADOVÉ ČÍSLO POSLEDNÍ ZMĚNY ÚP:	3
DATUM NABYTÍ ÚČINNOSTI POSLEDNÍ ZMĚNY ÚP:	4. 11. 2021
JMÉNO A PŘÍJMĚNÍ, FUNKCE A PODPIS OPRÁVNĚNÉ ÚŘEDNÍ OSOBY POŘIZOVATELE, OTISK ÚŘEDNÍHO RAZÍTKA:	

Ing. Vladimír Hronek  
starosta obce

Ing. LUBOŠ LACINA  
oprávněná úřední osoba pořizovatele

