



Etapa 1
Termín: 24.4. - 7.5.2023


15-03-2023


POLICIE ČESKÉ REPUBLIKY
 KRAJSKÉ HEDITEĽSTVÍ POLICIE
 JIHOČESKÝ KRAJ 24
 371 05 ČESKÉ BUDĚJOVICE

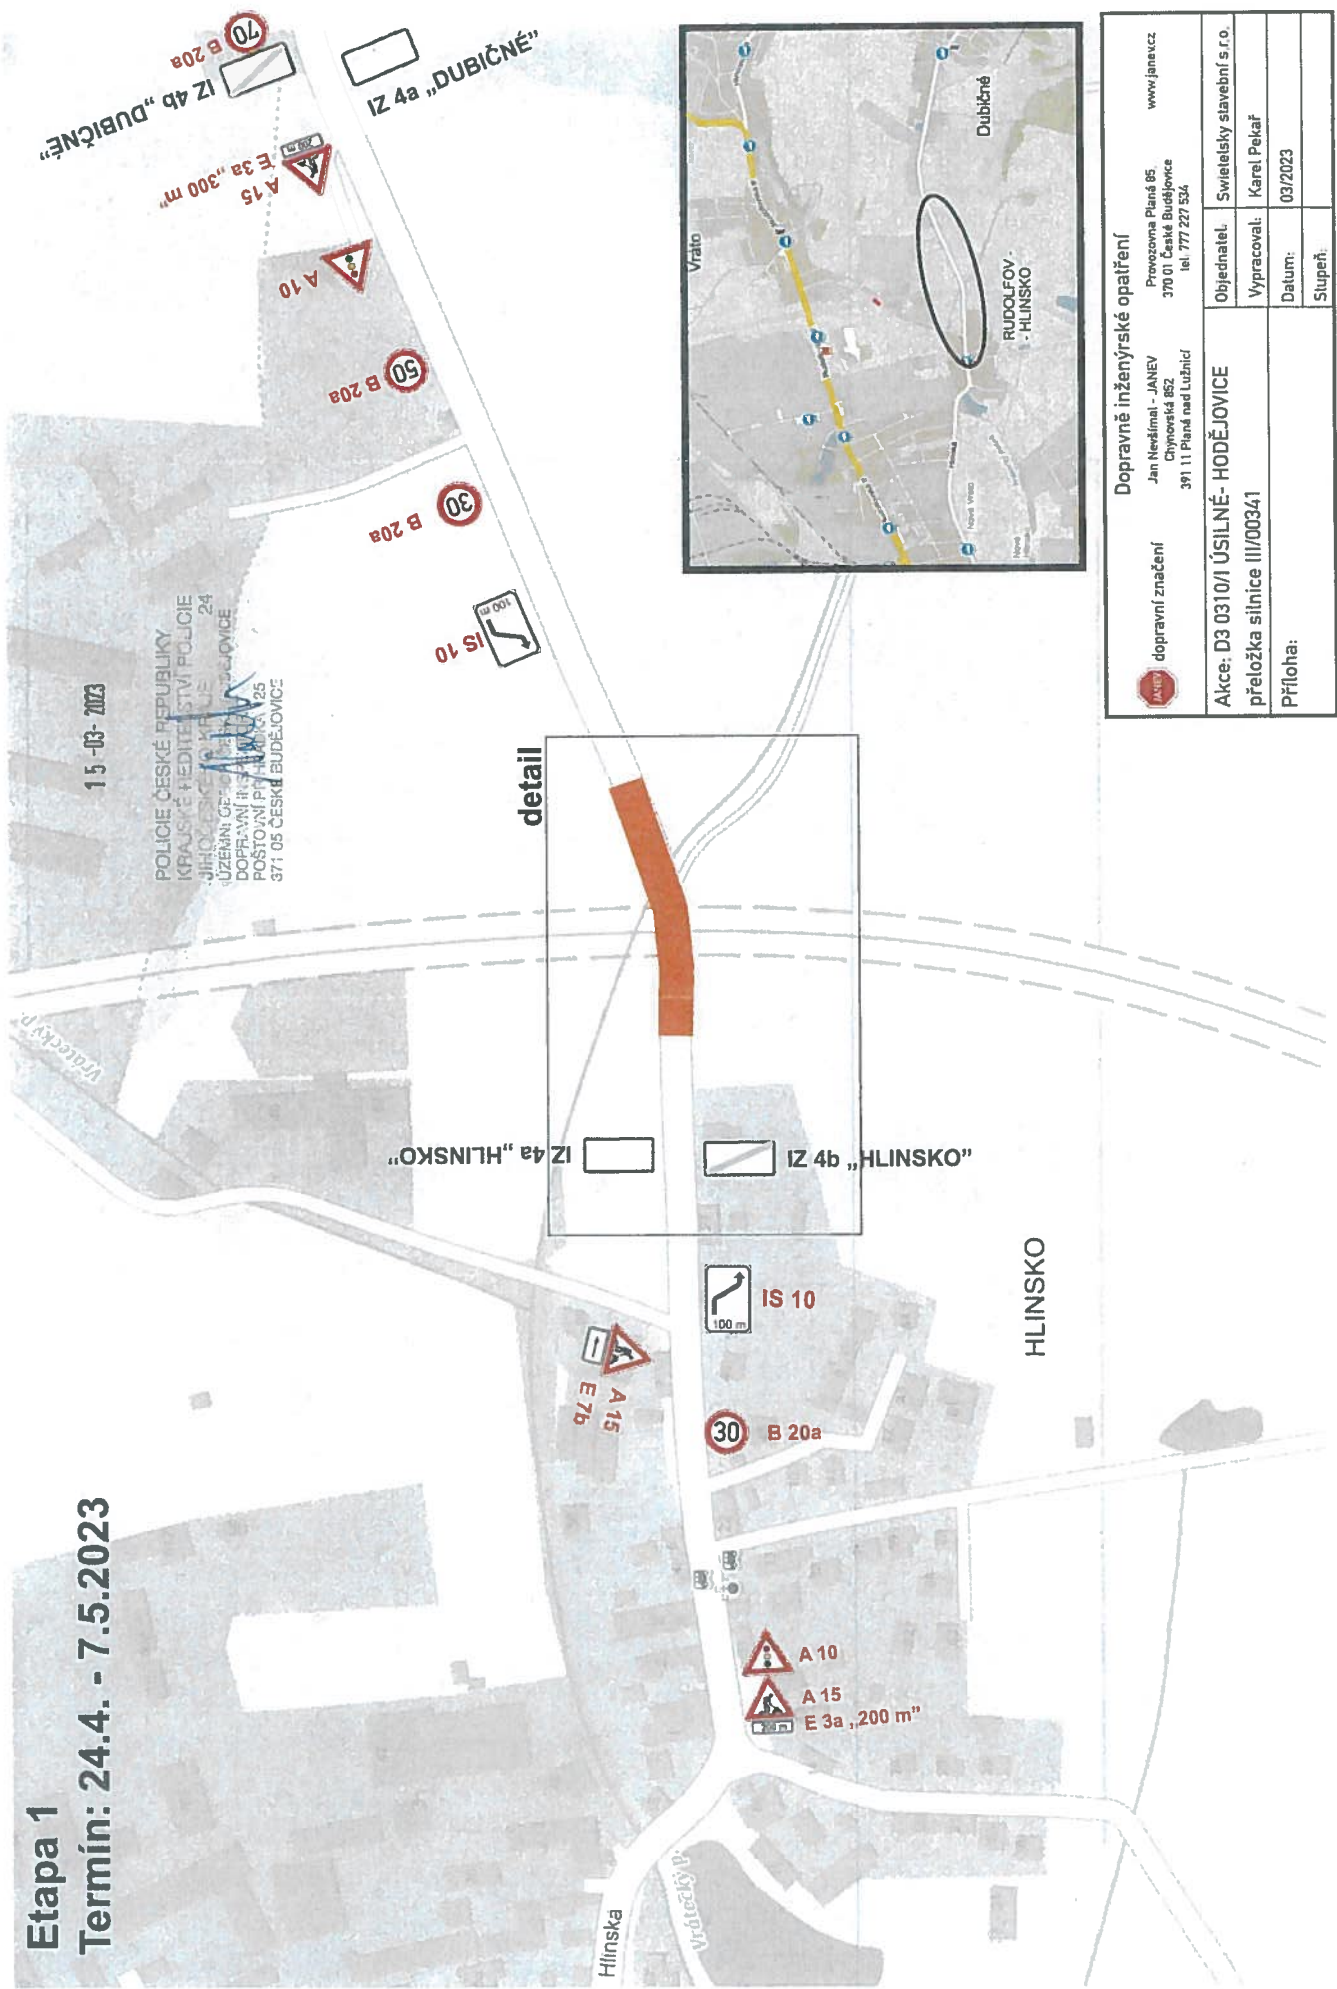

detail

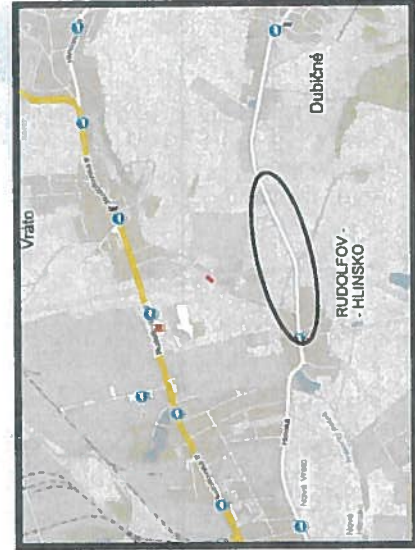


 dopravní značení		Dopravně inženýrské opatření	
Jan Neštkal - JANEV Chýnovská 862 391 11 Planá nad Lužnicí tel: 777 227 534		Prvozoma Planá 85 370 01 Česká Budějovice tel: 777 227 534	
www.janev.cz		Objednatel: Swietelský stavební s.r.o.	
Akce: D3 0310/1 ÚSILNĚ - HODĚJOVICE přeložka silnice III/00341		Vypracovali: Karel Pekař	
Příloha:		Datum: 03/2023	
		Služebník:	

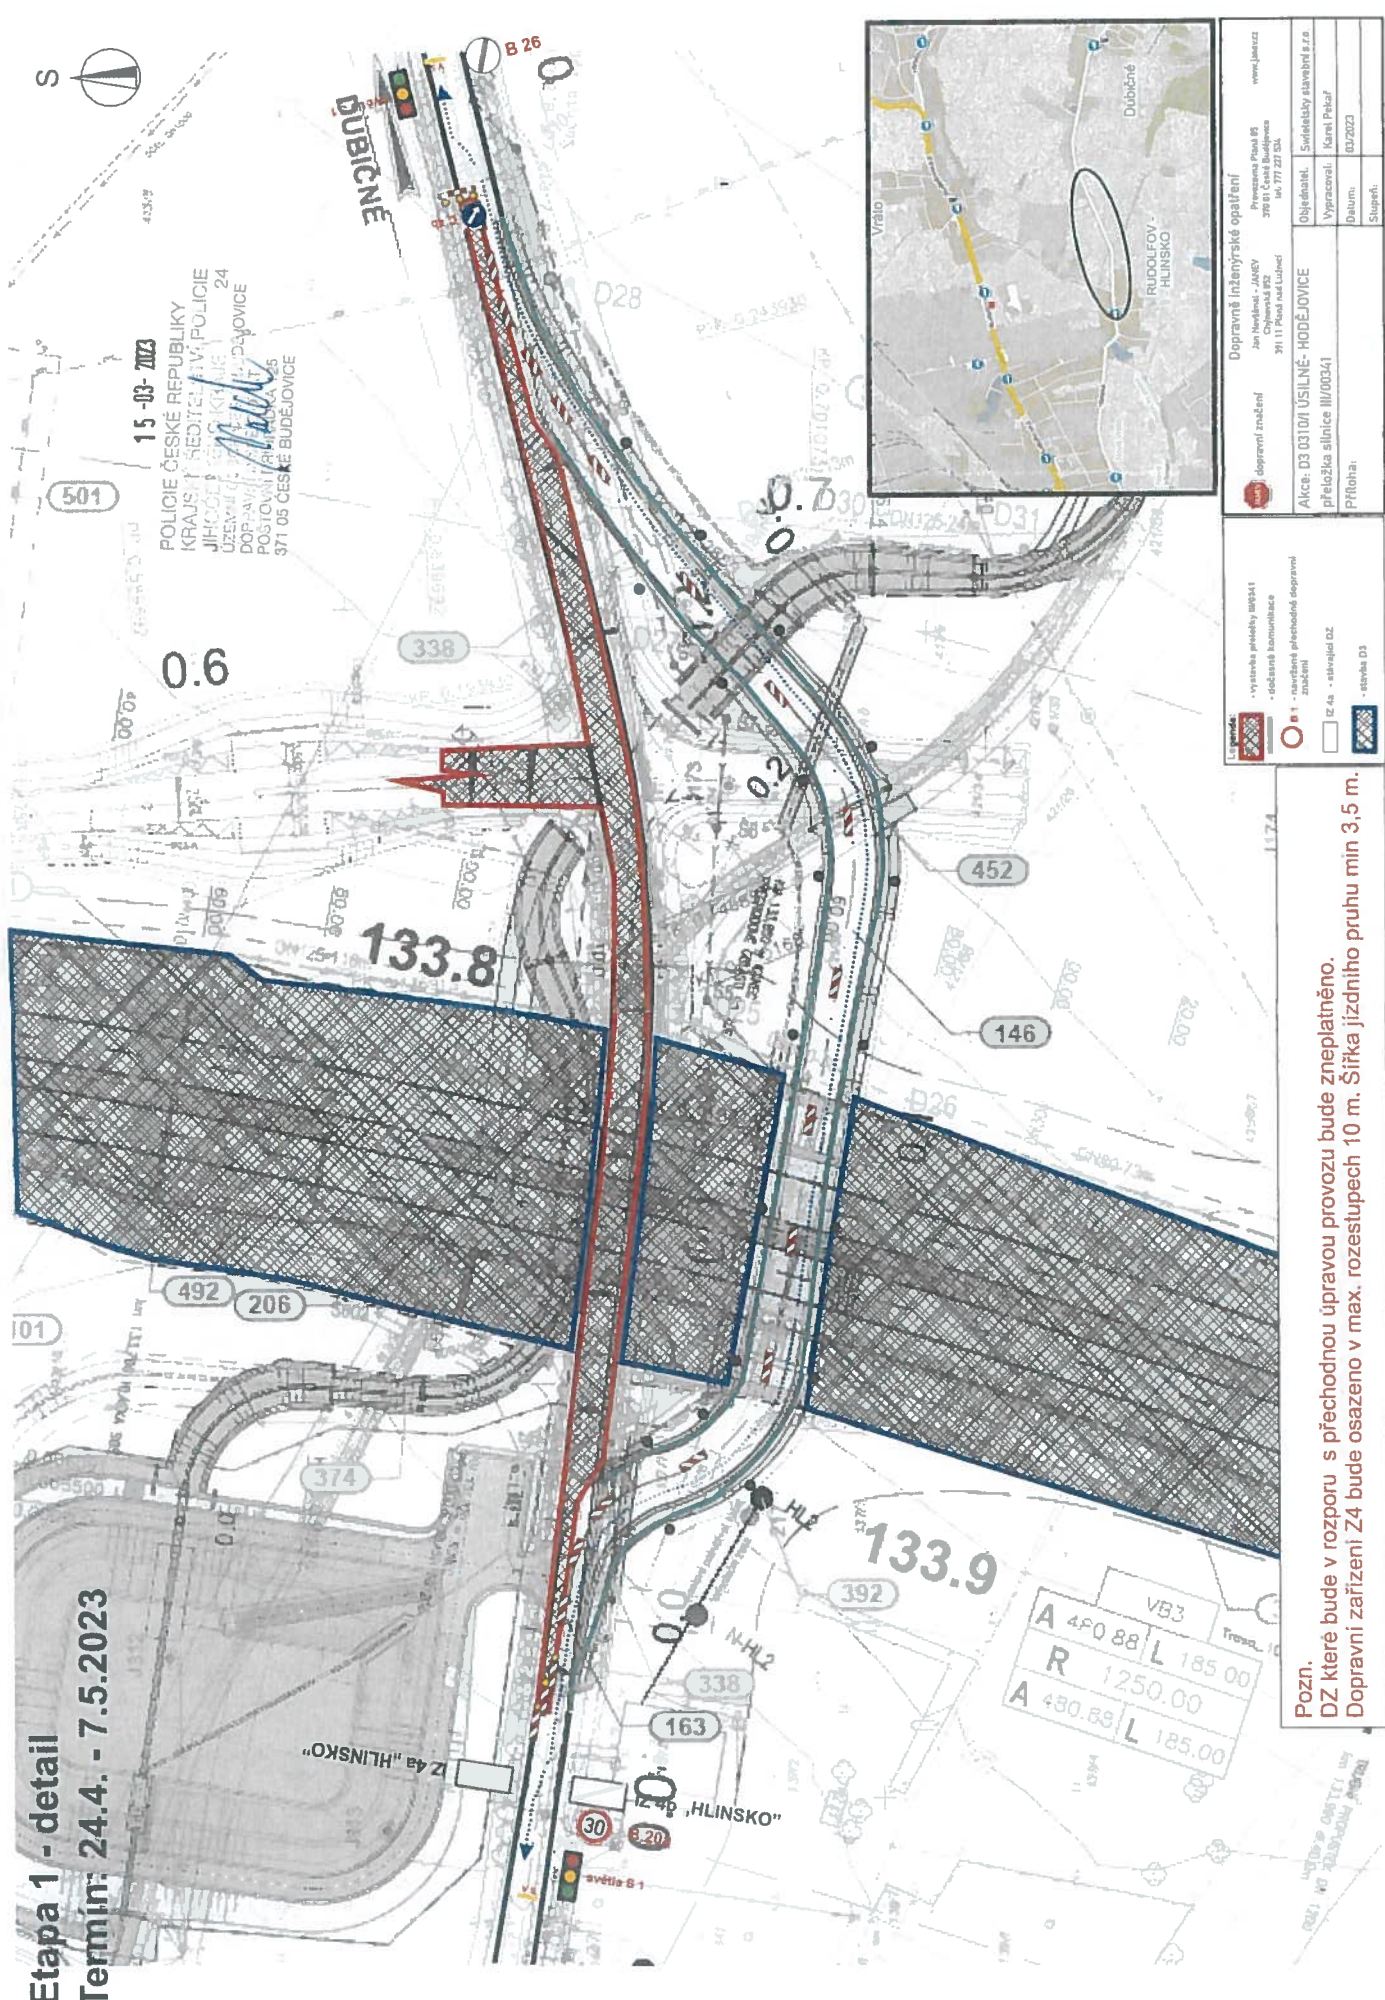

Etapa 1 - detail
Termín: 24.4. - 7.5.2023

15-03-2023
 POLICIE ČESKÉ REPUBLIKY
 KRAJSKÝ ŘEDITELSTVÍ POLICIE
 371 05 ČESKÉ BUDEJOVICE

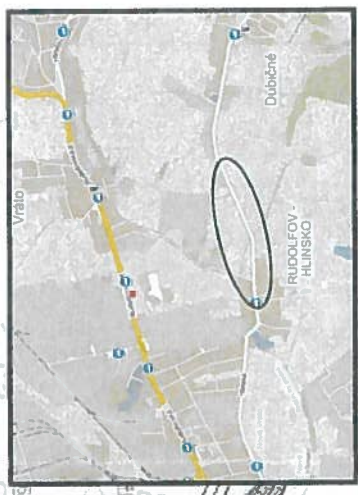

Dopravně inženýrské opatření	
AKce: D3 03101 ÚSILNĚ - HODĚJOVICE přeložka silnice III/00341	
Příloha:	
Datum: 03.02.2023	
Stupeň:	


- výstavba přechodu I/0341	- navrhované přechodné dopravní značení

Pozn.
 DZ které bude v rozporu s přechodnou úpravou provozu bude zneplatněno.
 Dopravní zařízení Z4 bude osazeno v max. rozestupech 10 m. Šířka jízdního pruhu min 3,5 m.

A	480,88	L	185,00
R	1250,00		
A	480,88	L	185,00

Etapa 2 - detail

Termín: 8.5. - 31.5.2023

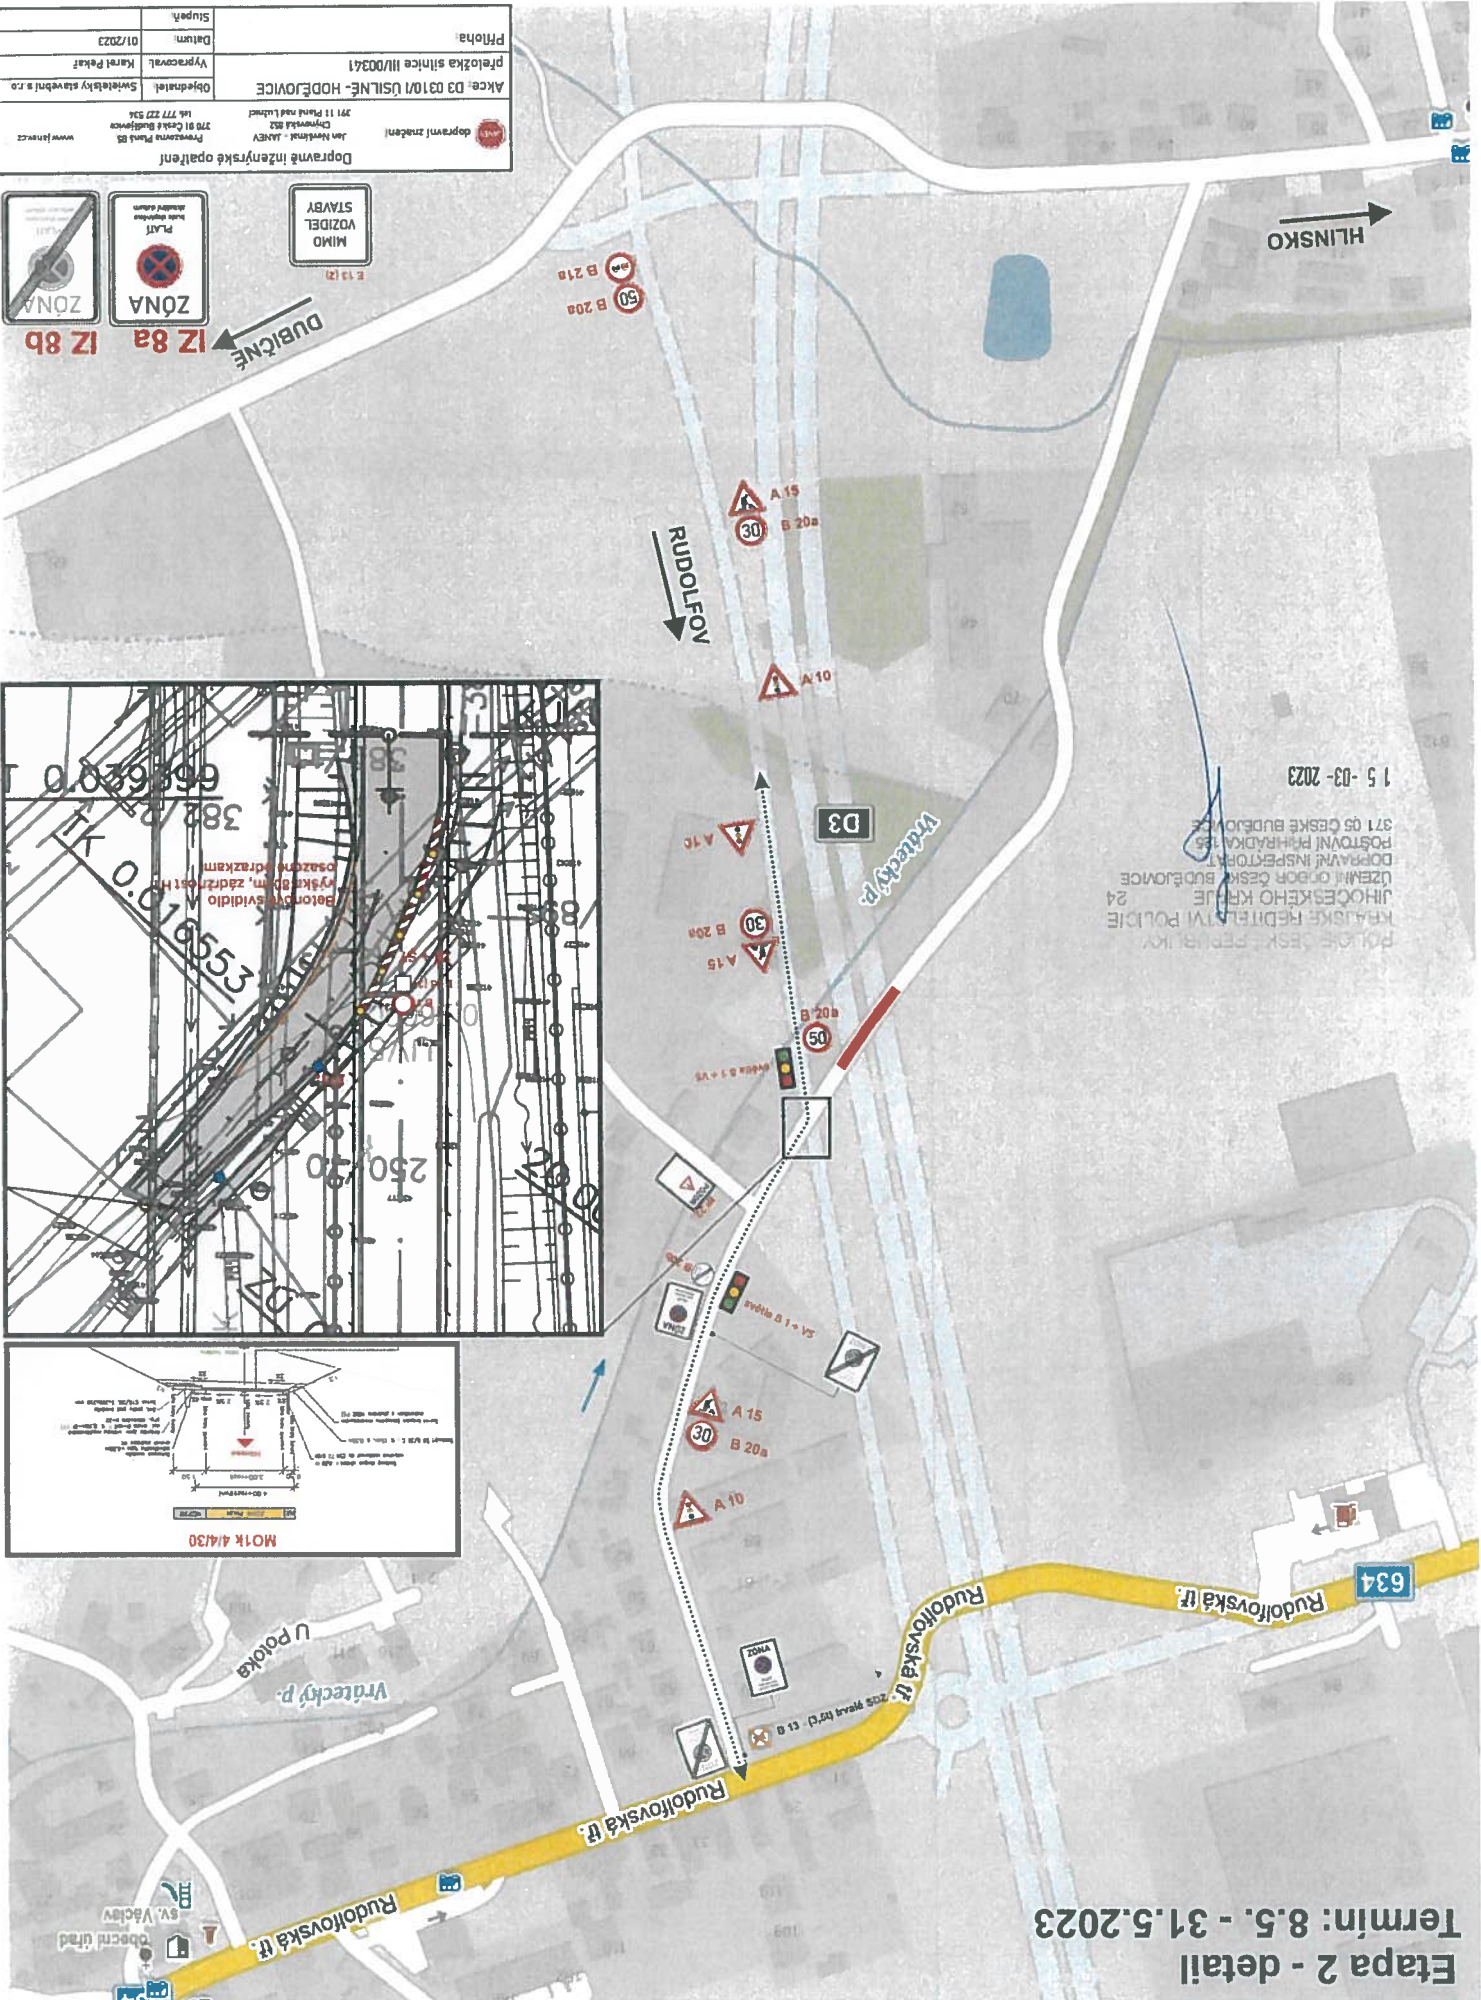

1 5 - 03 - 2023

POLICE ČESKÉ REPUBLIKY
KRAJSKÉ ŘEDITELSTVÍ POLICIE
JIHOČESKÉHO KRAJE
ÚZEMNÍ ODBOR ČESKÉ BUDOJOVCE
DOPRAVNÍ INSPEKTÁT
POSTOVNÍ PŘIHRADKA 35
371 05 ČESKÉ BUDOJOVCE

Dopravní inženýrské opatření	
Vypracoval:	Karel Peňák
Datum:	01/2023
Supra:	



IZ 8a IZ 8b

DUBIČNĚ

MIMO VOZIDEL STAVBY



PLATÍ BUDY OBLASTI

ZÓNA

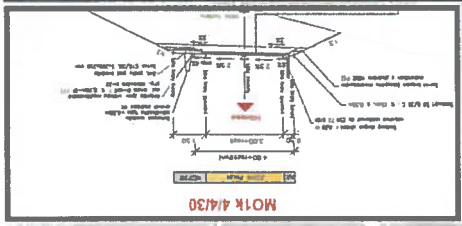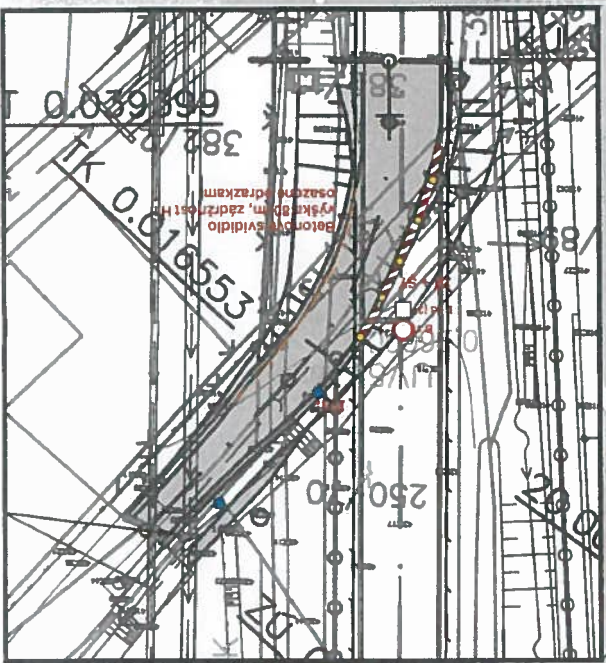

Etapa 2 - detail
Termín: 8.5. - 31.5.2023

15-03-2023

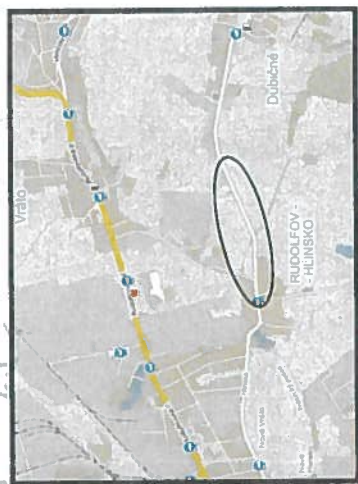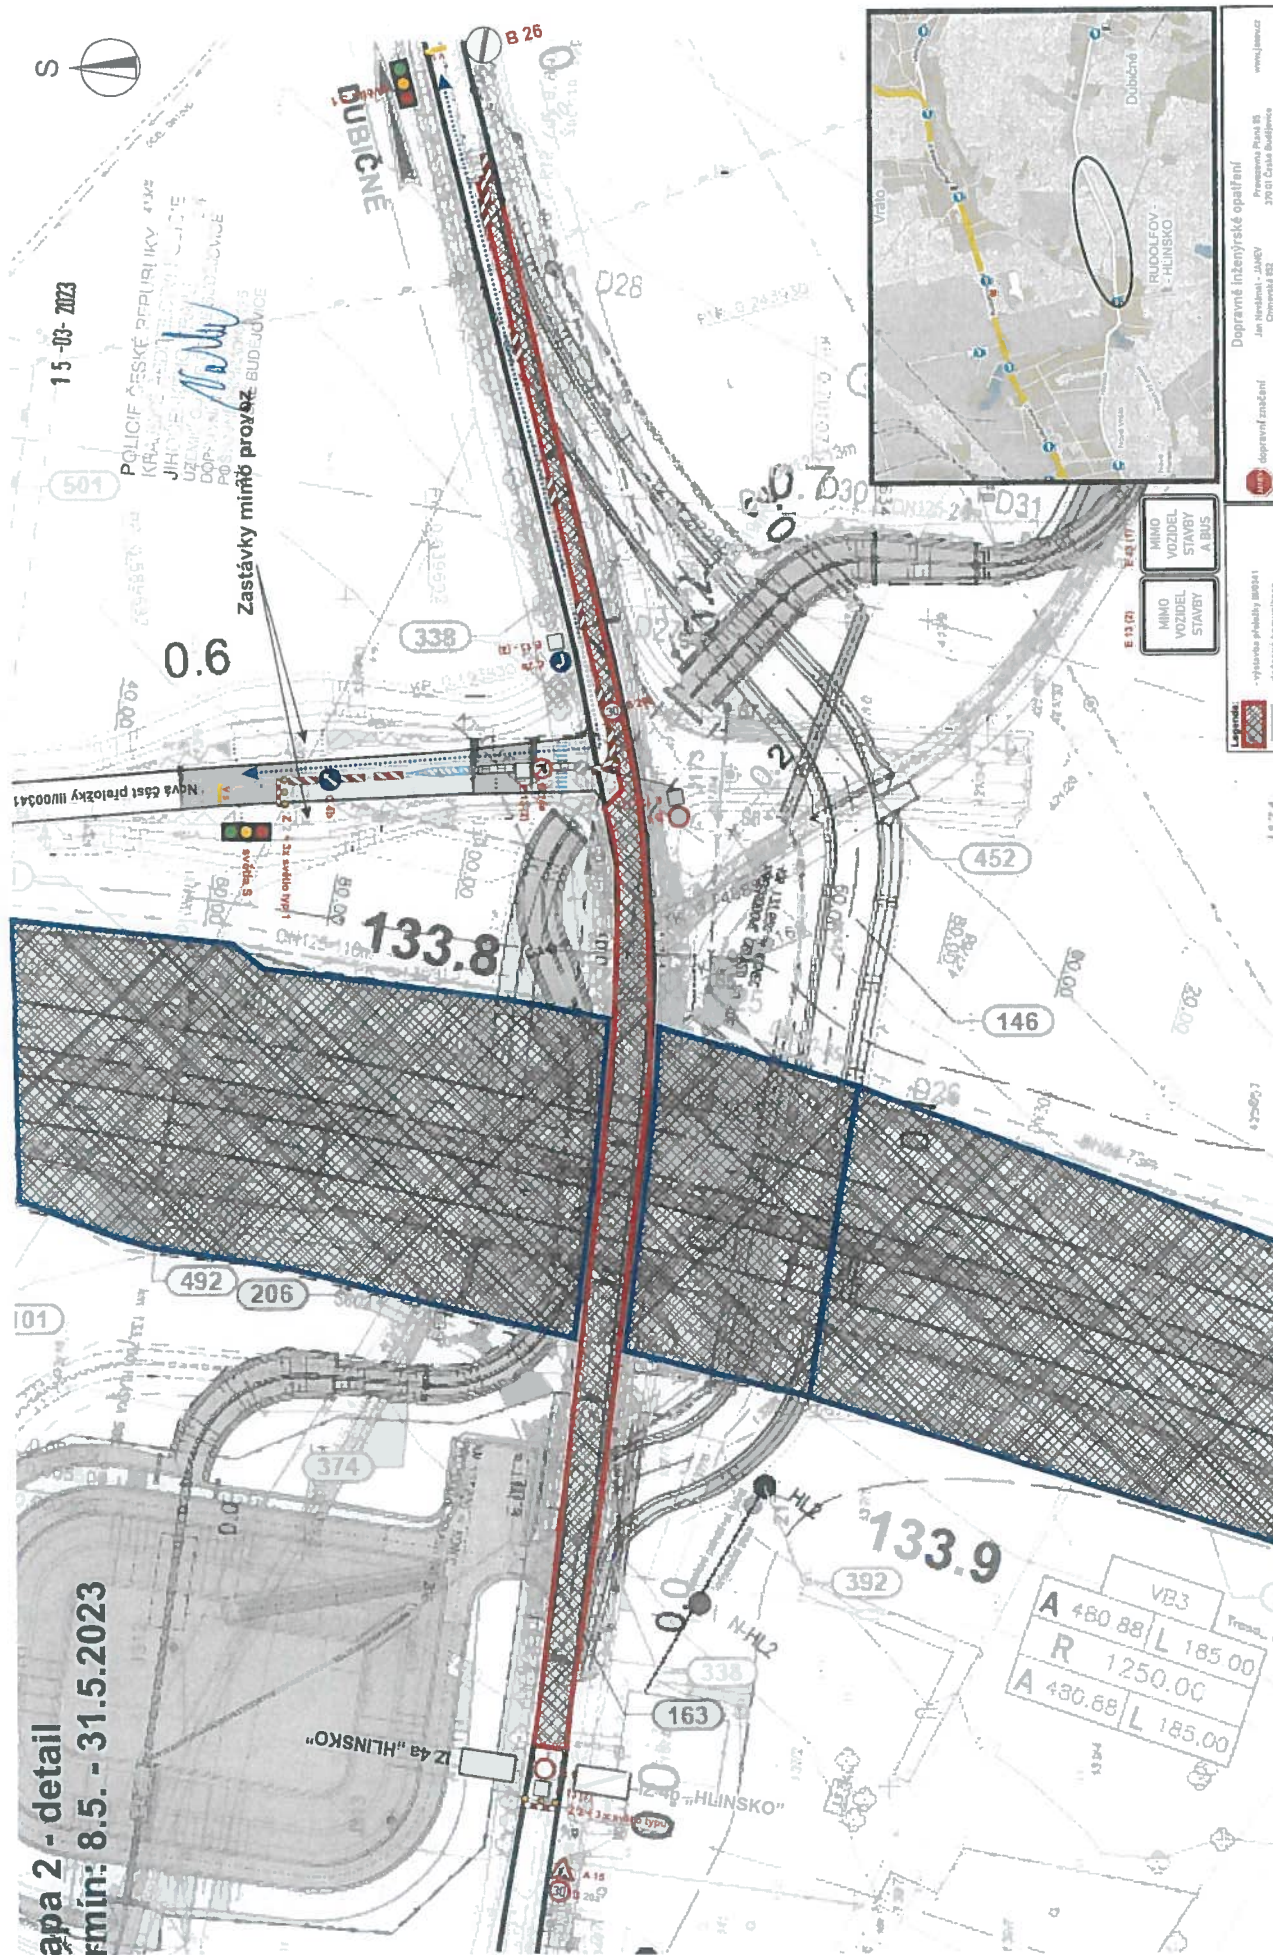


Dopravné inženýrské opatření	
Délka: 03 03101 ÚŠILNĚ - HOŘEJVICE	Délka: 03 03101 ÚŠILNĚ - HOŘEJVICE
příložka silnice III/00341	Vypracoval: Karel Paňák
Příloha:	Datum: 03/2023
	Stupeň:


Pozn.
 DZ které bude v rozporu s přechodnou úpravou provozu bude zneplatněno.
 Dopravní zařízení Z4 bude osazeno v max. rozestupech 10 m. Šířka jízdního pruhu min 3,5 m.

Termín: 8.5. až 31.5.2023

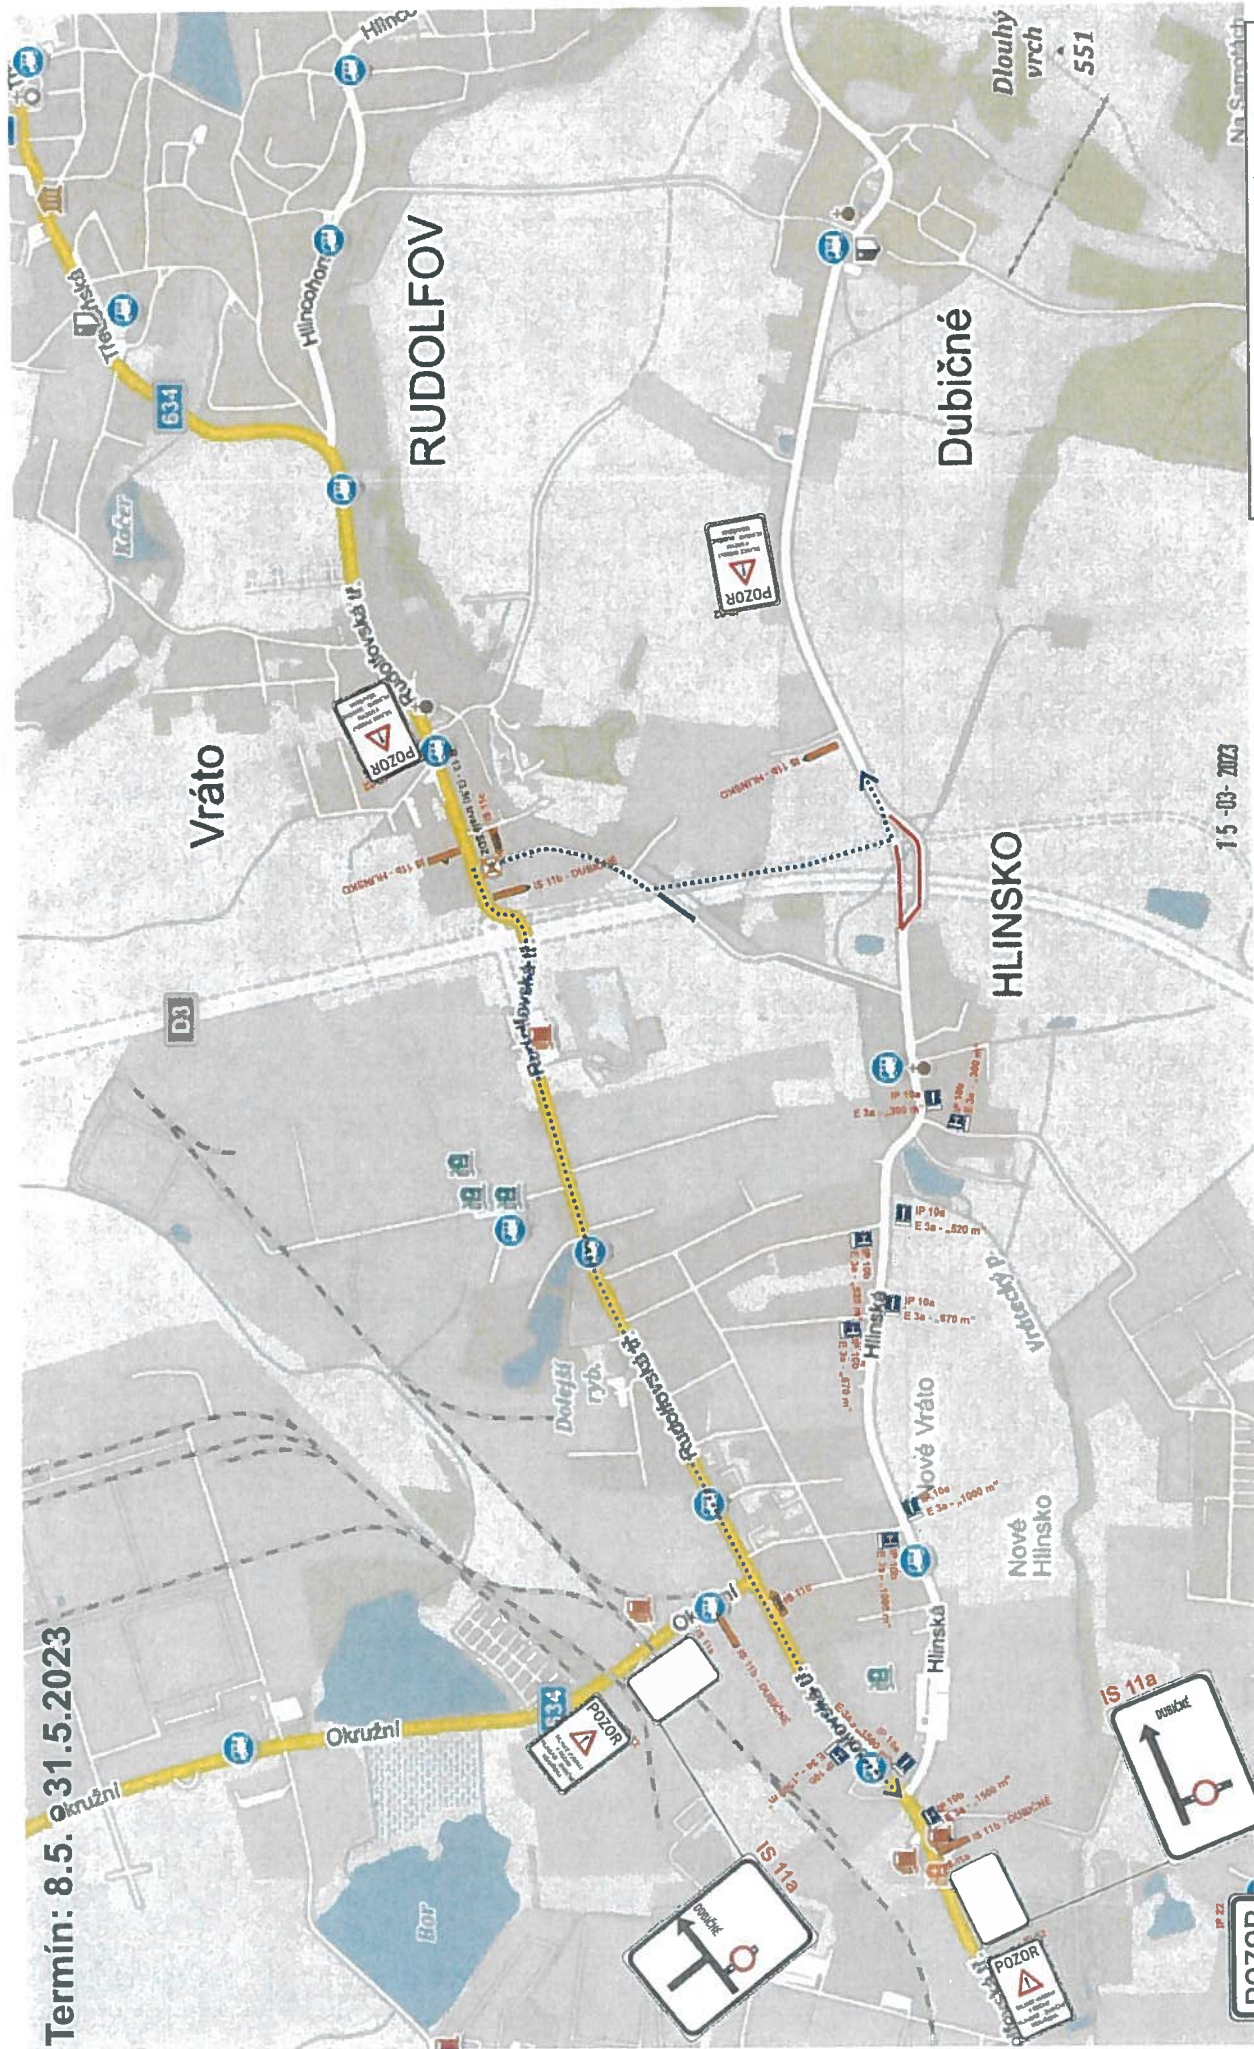

15-03-2023

	Dopravné inženýrské opatření
Akce: D3 0310/01 ÚSILNĚ - HODĚJOVICE přeložka silnice II/00341	Objednatel: Svecelský stavební s.r.o. Vypracoval: Karel Píchal Datum: 03/2023 Stupeň:

POLICIE ČESKÉ REPUBLIKY
371 05 ČESKÁ BUDEJOVICE

