

Územní plán Dubičné

KOORDINAČNÍ VÝKRES

LEGENDA: TECHNICKÁ INFRASTRUKTURA

ENERGETICKÉ ŘEŠENÍ

	EL. VEDENÍ VN 22 kV
	EL. KABEL VN 22kV
	TRAFOSTANICE
	EL. VEDENÍ VN 22 kV - NÁVRH
	TRAFOSTANICE - NÁVRH

ZÁSOBOVÁNÍ PLYNEM

	VYSOKOTLAKÝ PLYNOVOD
	REGULAČNÍ STANICE
	STŘEDOTLAKÝ PLYNOVOD
	STŘEDOTLAKÝ PLYNOVOD - NÁVRH

VODOHOSPODÁŘSKÉ ŘEŠENÍ

	VODNÍ ZDROJ
	VODOJEM
	AT STANICE
	VODOVOD
	VODOVOD - NÁVRH
	JEDNOTNÁ KANALIZACE
	JEDNOTNÁ KANALIZACE - NÁVRH
	SPLAŠKOVÁ KANALIZACE - NÁVRH
	HLAVNÍ ODVODŇOVACÍ ZAŘÍZENÍ

SPOJE A INFORMATIKA

	RADIORELÉOVÁ TRASA
	TELEKOMUNIKAČNÍ KABEL
	ELEKTRONICKÉ KOMUNIKAČNÍ ZAŘÍZENÍ

LIMITY VYUŽITÍ ÚZEMÍ

	OCHRANNÉ PÁSMO SILNICE
	VZDÁLENOST 30 m OD OKRAJE LESA
	VÝZNAMNÝ KRAJINNÝ PRVEK
	OCHRANNÉ PÁSMO VODNÍHO ZDROJE
	OCHRANNÉ PÁSMO ELEKTRICKÉHO VEDENÍ A TRAFOSTANIC
	OCHRANNÉ PÁSMO VTL
	BEZPEČNOSTNÍ PÁSMO VTL

OP RADIORELÉOVÉ TRASY

CELÉ SPRÁVNÍ ÚZEMÍ OBCE JE SITUOVÁNO V OP OBJEKTU NA ELEKTRONICKÉM KOMUNIKAČNÍM ZAŘÍZENÍ.
CELÉ SPRÁVNÍ ÚZEMÍ OBCE JE SITUOVÁNO V OCHRANNÉM PÁSMU RADIOLOKAČNÍHO ZAŘÍZENÍ MINISTERSTVA OBRANY.
CELÉ SPRÁVNÍ ÚZEMÍ JE ZÁJMOVÝM ÚZEMÍM MINISTERSTVA OBRANY Z HLEDISKA POVOLOVÁNÍ VYJMEHOVANÝCH DRUHŮ STAVEB.

OCHRANA KULTURNÍCH HODNOT

	ÚZEMÍ S ARCHEOLOGICKÝMI NÁLEZY
	NEMOVITÁ KULTURNÍ PAMÁTKA
	PAMÁTNÍK

VYMEZUJÍCÍ HRANICE


	ŘEŠENÉ ÚZEMÍ
	ZASTAVĚNÉ ÚZEMÍ
	ZASTAVITELNÁ PLOCHA
	TRANSFORMAČNÍ PLOCHA
	LOKALITA
	PLOCHY PODMÍNĚNÉ ZPRACOVÁNÍM ÚZEMNÍ STUDIE

PLOCHY S ROZDÍLNÝM ZPŮSOBEM VYUŽITÍ

STABILIZOVANÉ	NÁVRH	
		BYDLENÍ VŠEOBECNÉ
		REKREACE INDIVIDUÁLNÍ
		OBČANSKÉ VYBAVENÍ VŠEOBECNÉ
		OBČANSKÉ VYBAVENÍ SPORT
		ZELENĚ SÍDELNÍ OSTATNÍ
		VEŘEJNÁ PROSTRANSTVÍ VŠEOBECNÁ
		VÝROBA VŠEOBECNÁ
		VÝROBA ENERGIE Z OBNOVITELNÝCH ZDROJŮ
		TECHNICKÁ INFRASTRUKTURA VŠEOBECNÁ
		DOPRAVA SILNIČNÍ
		LESNÍ VŠEOBECNÉ
		VODNÍ A VODOHOSPODÁŘSKÉ VŠEOBECNÉ
		PŘÍRODNÍ VŠEOBECNÉ
		SMÍŠENÉ KRAJINNÉ VŠEOBECNÉ
		ZEMĚDĚLSKÉ VŠEOBECNÉ

PŘEKRYVNÁ ZNAČENÍ

ÚZEMNÍ SYSTÉM EKOLOGICKÉ STABILITY	
	REGIONÁLNÍ BIOCENTRUM STAV
	LOKÁLNÍ BIOCENTRUM STAV
	NADREGIONÁLNÍ BIOKORIDOR STAV
	LOKÁLNÍ BIOKORIDOR STAV
	INTERAKČNÍ PRVKY

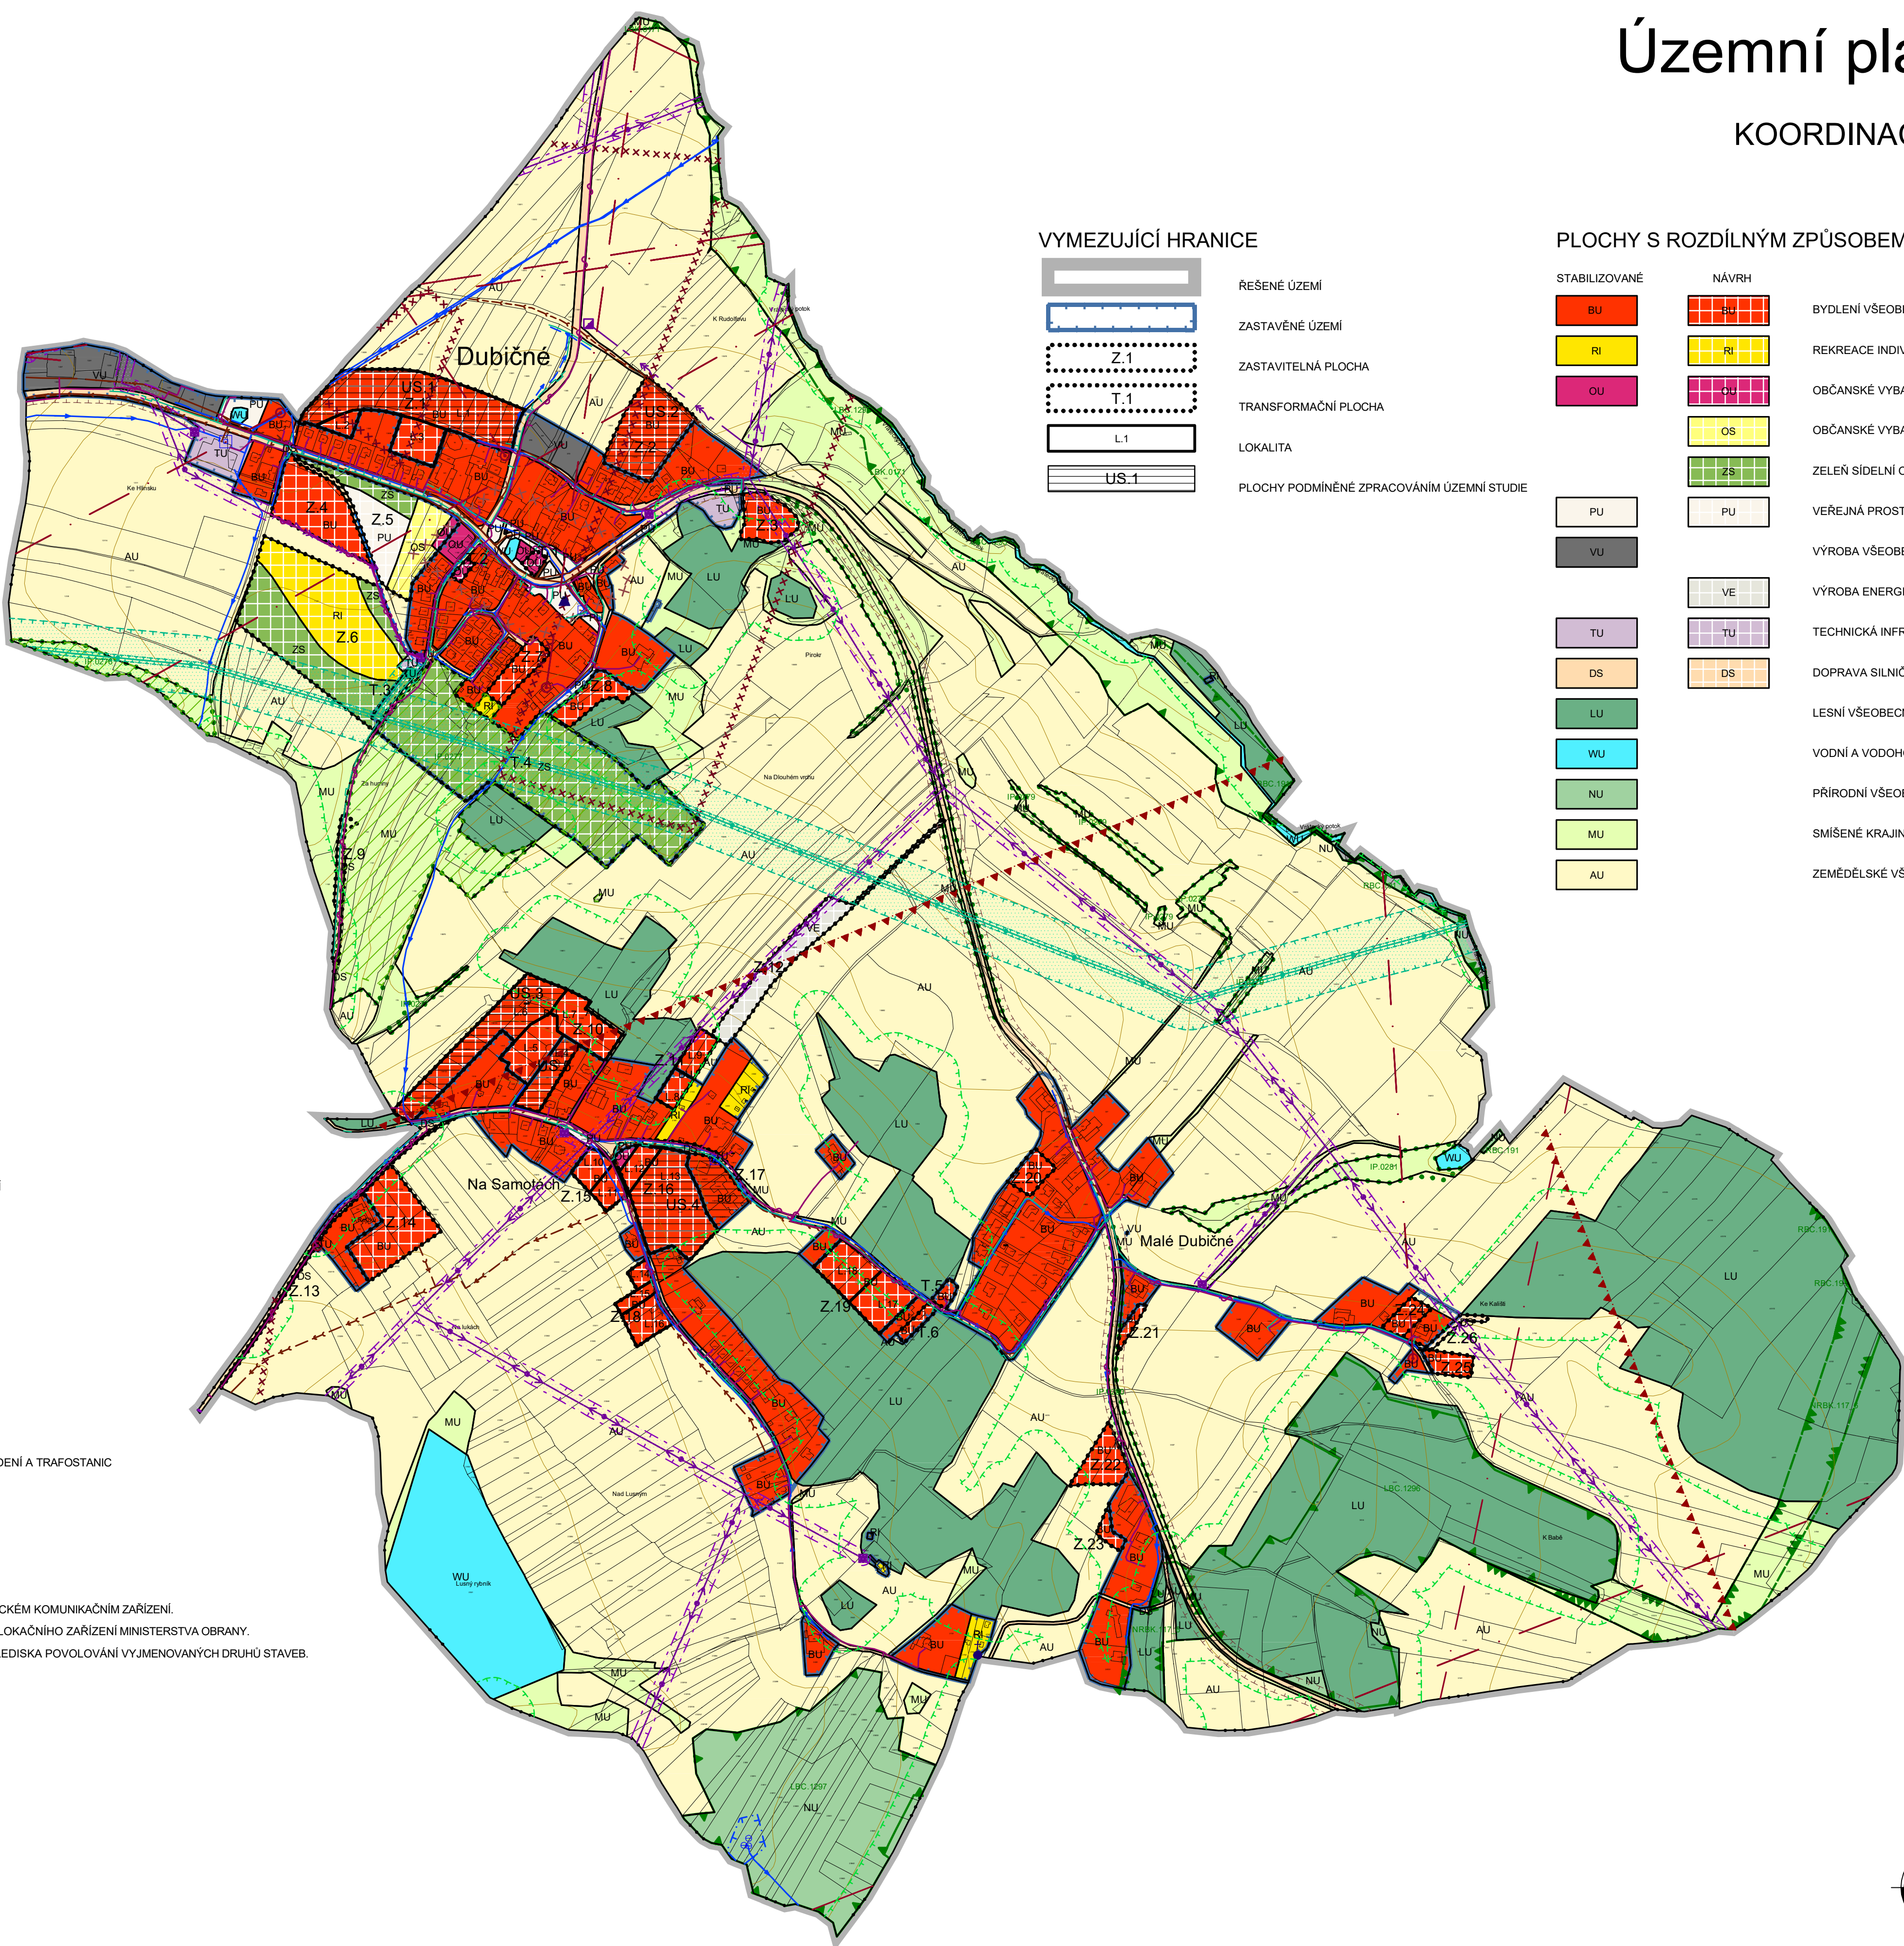

Změna č. 5 Územního plánu Dubičné

ČÁST: ODŮVODNĚNÍ ÚP	KOORDINAČNÍ VÝKRES	
PROJEKTOVÝ ATELIÉR AD s.r.o. ING. ARCH. JAROSLAV DANĚK HUSOVA 4, Č. BUDĚJOVICE, 370 01, TEL. 387 311 238, 605 277 998 www.atelierad.cz, atelierad@atelierad.cz, IČ 25194771, DIČ CZ25194771		
	RAZÍTKO A PODPIS:	
	ZPRACOVATEL: ING. ARCH. JAROSLAV DANĚK	KRESLIL: ING. PETRA JUNGVIRTOVÁ, LUKÁŠ HOLEMÝ
ČÍSLO ZAKÁZKY: 69_2024	ČÍSLO VÝKRESU:	ČÍSLO PARÉ:
DATUM: ČERVENEC 2025	4	1
MĚŘÍTKO: 1 : 5000		

ZÁZNAM O ÚČINNOSTI

DATUM NABYTÍ ÚČINNOSTI ÚP	
POŘIZOVATEL	SPRÁVNÍ ORGÁN, KTERÝ ÚPD VYDAL
OBECNÍ ÚŘAD DUBIČNÉ ING. ARCH. JINDŘISKA KURČOVÁ Oprávněná úřední osoba pořizovatele	ZASTUPITELSTVO OBCE DUBIČNÉ
RAZÍTKO A PODPIS:	RAZÍTKO A PODPIS:

