


ÚZEMNÍ PLÁN DUBIČNÉ
ÚPLNÉ ZNĚNÍ PO ZMĚNĚ Č. 2
I.2. HLAVNÍ VÝKRES M 1:5 000

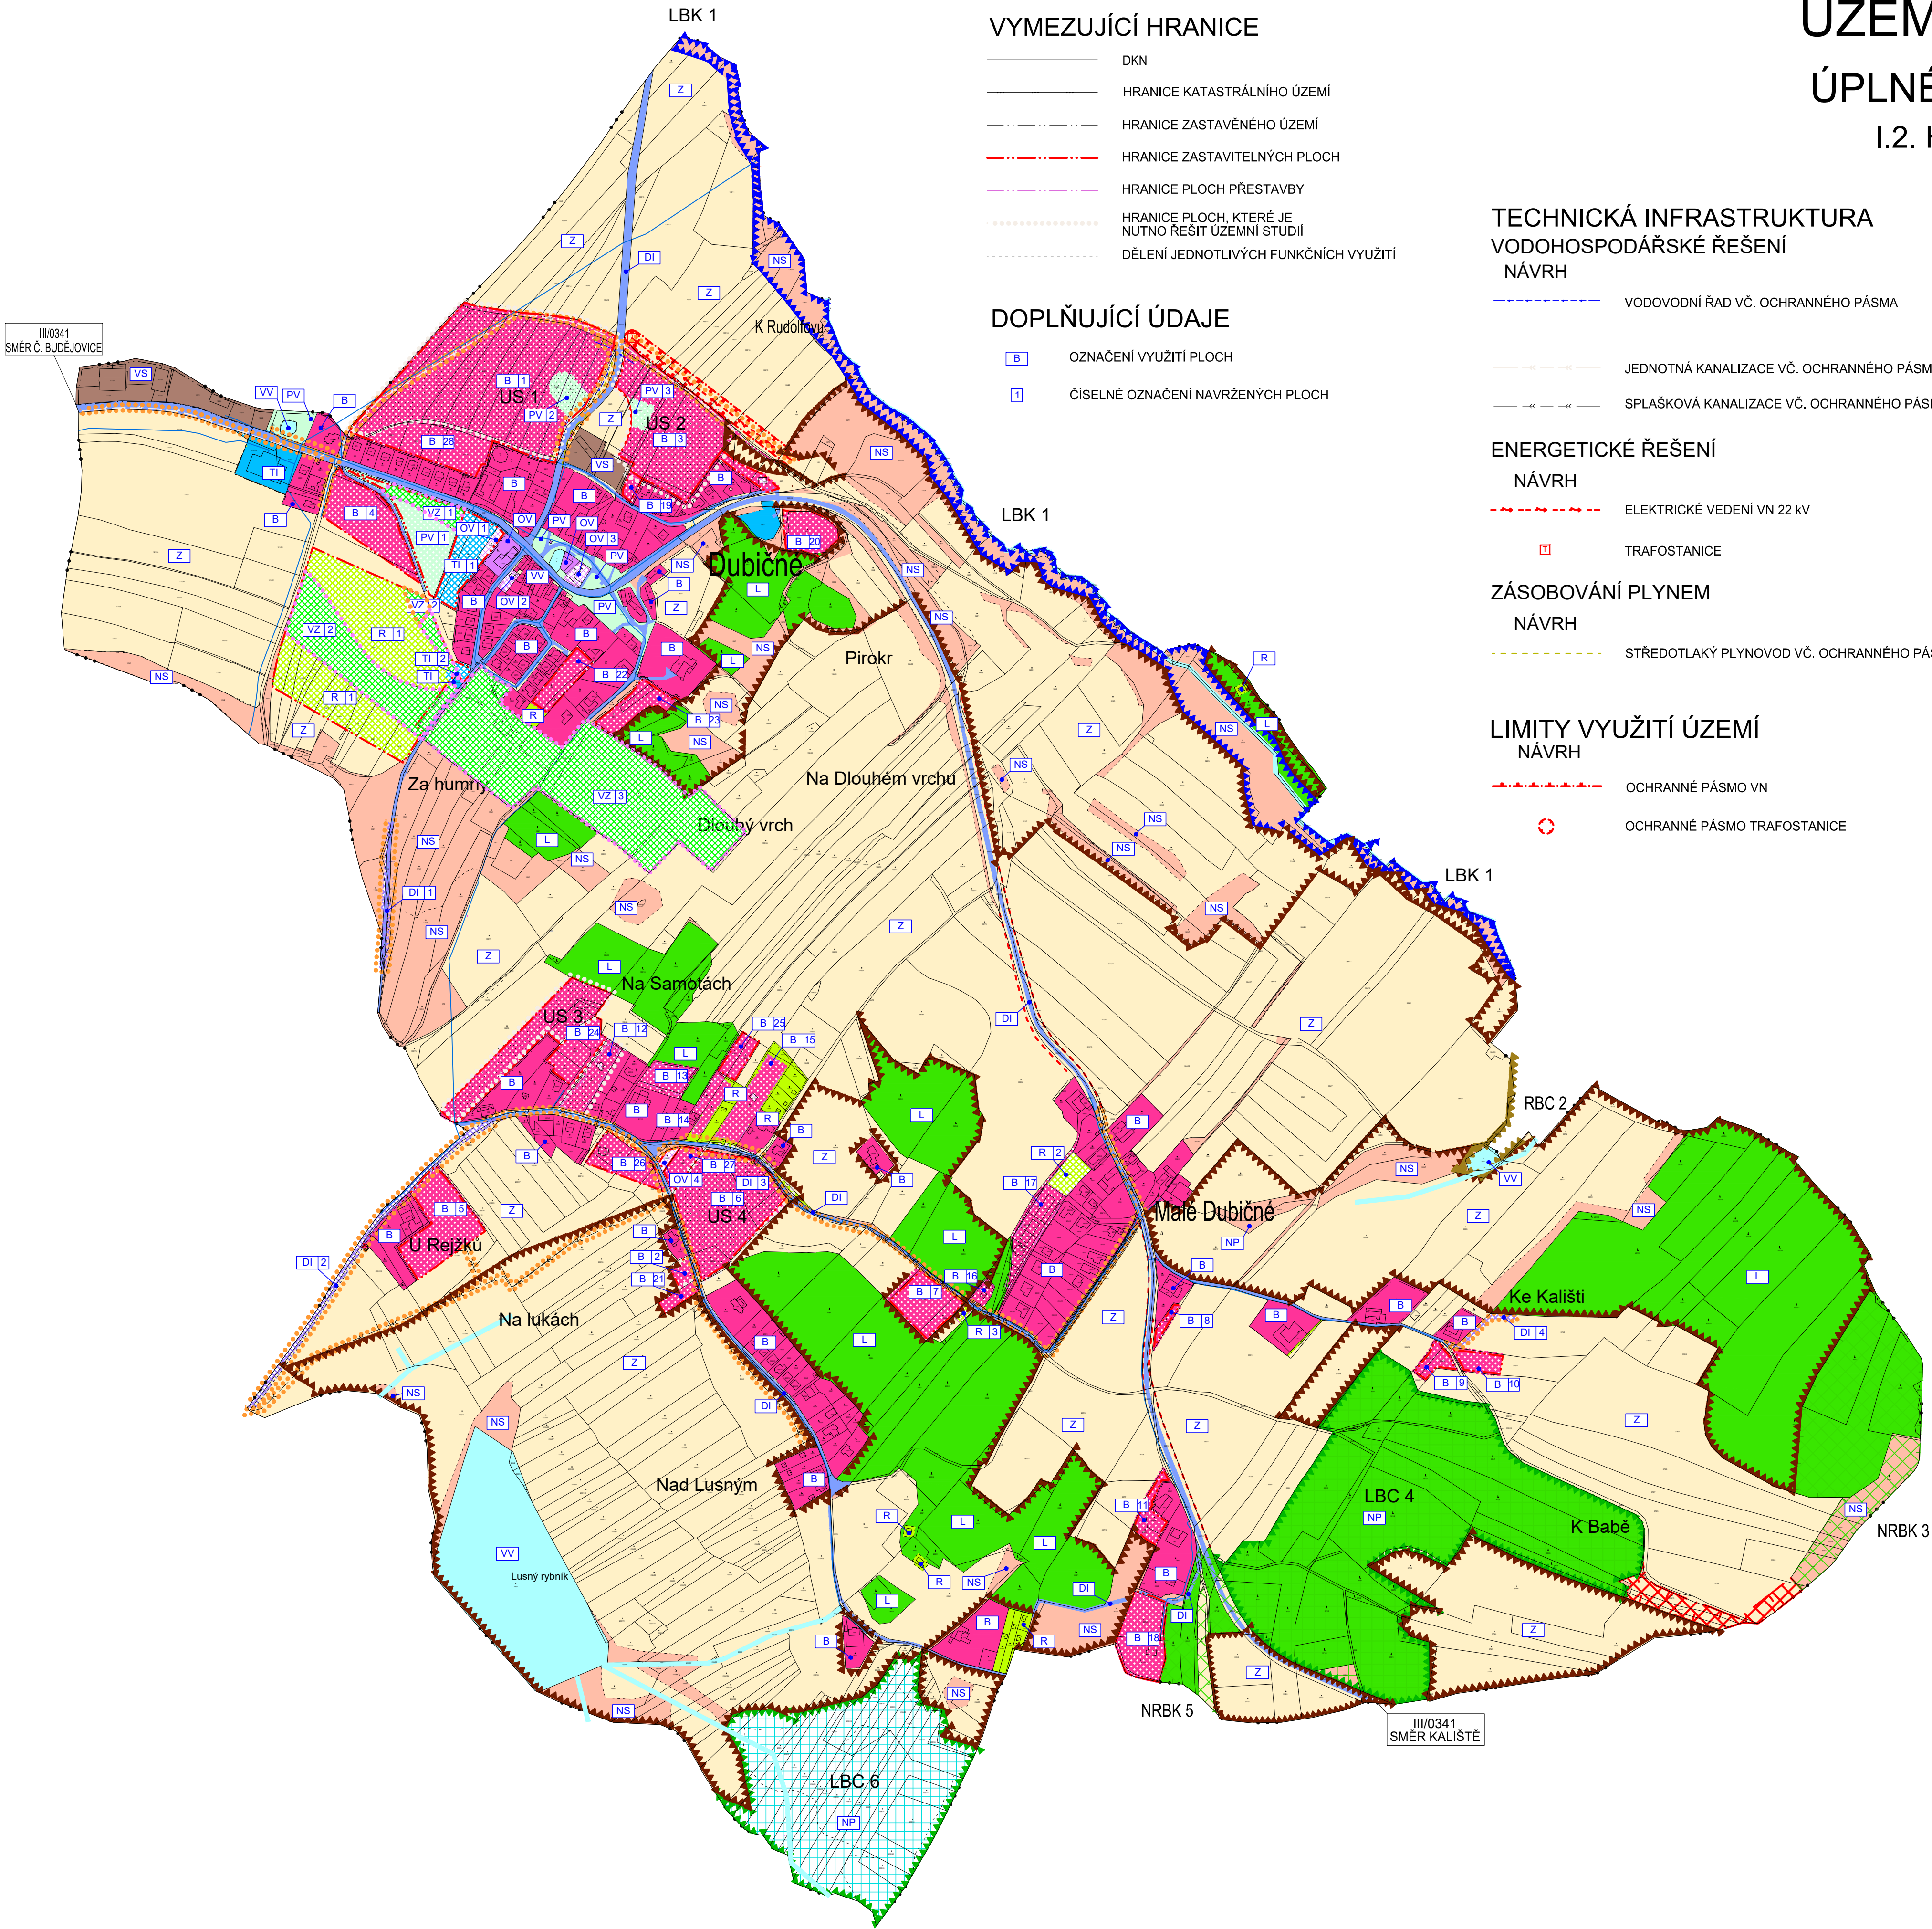

- VYMEZUJÍCÍ HRANICE
- DKN
 - HRANICE KATASTRÁLNÍHO ÚZEMÍ
 - HRANICE ZASTAVĚNÉHO ÚZEMÍ
 - HRANICE ZASTAVITELNÝCH PLOCH
 - HRANICE PLOCH PŘESTAVBY
 - HRANICE PLOCH, KTERÉ JE NUTNO ŘEŠIT ÚZEMNÍ STUDIÍ
 - DĚLENÍ JEDNOTLIVÝCH FUNKČNÍCH VYUŽITÍ

- DOPLŇUJÍCÍ ÚDAJE
- OZNAČENÍ VYUŽITÍ PLOCH
 - ČÍSELNÉ OZNAČENÍ NAVRŽENÝCH PLOCH

TECHNICKÁ INFRASTRUKTURA
VODOHOSPODÁŘSKÉ ŘEŠENÍ
NÁVRH

- VODOVODNÍ ŘÁD VČ. OCHRANNÉHO PÁSMA
- JEDNOTNÁ KANALIZACE VČ. OCHRANNÉHO PÁSMA
- SPLAŠKOVÁ KANALIZACE VČ. OCHRANNÉHO PÁSMA

ENERGETICKÉ ŘEŠENÍ
NÁVRH

- ELEKTRICKÉ VEDENÍ VN 22 KV
- TRAFOSTANICE

ZÁSOBOVÁNÍ PLYNEM
NÁVRH

- STŘEDOTLAKÝ PLYNOVOD VČ. OCHRANNÉHO PÁSMA

LIMITY VYUŽITÍ ÚZEMÍ
NÁVRH

- OCHRANNÉ PÁSMO VN
- OCHRANNÉ PÁSMO TRAFOSTANICE

PLOCHY S ROZDÍLNÝM ZPŮSOBEM VYUŽITÍ

- STABILIZ. PLOCHY
- B PLOCHY BYDLENÍ (§4 VYHL. 501/2006 SB.)
 - R PLOCHY REKREACE (§5 VYHL. 501/2006 SB.)
 - OV PLOCHY OBČANSKÉHO VYBAVENÍ (§6 VYHL. 501/2006 SB.)
 - PV PLOCHY VEŘEJNÉHO PROSTRANSTVÍ (§7 VYHL. 501/2006 SB.)
 - DI PLOCHY DOPRAVNÍ INFRASTRUKTURY (§9 VYHL. 501/2006 SB.)
 - TI PLOCHY TECHNICKÉ INFRASTRUKTURY (§10 VYHL. 501/2006 SB.)
 - VS PLOCHY VÝROBY A SKLADOVÁNÍ (§11 VYHL. 501/2006 SB.)
 - VV PLOCHY VODNÍ A VODOHOSPODÁŘSKÉ (§13 VYHL. 501/2006 SB.)
 - Z PLOCHY ZEMĚDĚLSKÉ (§14 VYHL. 501/2006 SB.)
 - L PLOCHY LESNÍ (§15 VYHL. 501/2006 SB.)
 - NP PLOCHY PŘÍRODNÍ (§16 VYHL. 501/2006 SB.)
 - NS PLOCHY SMÍŠENÉ NEZASTAVĚNÉHO ÚZEMÍ (§17 VYHL. 501/2006 SB.)
- PLOCHY ZMĚN
- US 1 PLOCHY, KDE ZMĚNY PROVĚŘÍ ÚZEMNÍ STUDIE

VEŘEJNĚ PROSPĚŠNÉ STAVBY

- VEŘEJNĚ PROSPĚŠNÉ STAVBY

VEŘEJNĚ PROSPĚŠNÁ OPATŘENÍ

- VEŘEJNĚ PROSPĚŠNÁ OPATŘENÍ

ÚZEMNÍ SYSTÉM EKOLOGICKÉ STABILITY

- OSA NADREGIONÁLNÍHO BIOKORIDORU FUNKČNÍ
- OCHRANNÁ ZÓNA NADREGIONÁLNÍHO BIOKORIDORU
- REGIONÁLNÍ BIOCENTRUM FUNKČNÍ
- LOKÁLNÍ BIOCENTRUM FUNKČNÍ
- LOKÁLNÍ BIOKORIDOR FUNKČNÍ
- INTERAKČNÍ PRVKY VYMEZENÉ
- INTERAKČNÍ PRVKY NAVRŽENÉ

ÚPLNÉ ZNĚNÍ ÚP DUBIČNÉ PO ZMĚNĚ Č. 2

HLAVNÍ VÝKRES		
PROJEKTOVÝ ATELIER AD - ING. ARCH. JAROSLAV DANĚK		RAZÍTKA A PODPISY:
HUSOVA 4, Č. BUDĚJOVICE, 370 01, TEL. 387 312 513, 605 277 998 www.stellerad.cz, stellerad@stellerad.cz, IČ 10269894		
ZPRACOVATEL: ING. ARCH. JAROSLAV DANĚK		
KRESLIL: ING. ARCH. DOMINIK DANĚK		
ČÍSLO ZAKÁZKY: AD001_2020	ČÍSLO VÝKRESU:	ČÍSLO PARÉ:
DATUM: LEDEN 2021	I.2. 1	
MĚŘÍTKO: 1 : 5 000		
ZÁZNAM O ÚČINNOSTI		
SPRÁVNÍ ORGÁN, KTERÝ POSLEDNÍ ZMĚNU ÚP VYDAL:	ZASTUPITELSTVO OBCE DUBIČNÉ	
POŘADOVÉ ČÍSLO POSLEDNÍ ZMĚNY ÚP:	2	
DATUM NABYTÍ ÚČINNOSTI POSLEDNÍ ZMĚNY ÚP:		
JMÉNO A PRŮMENÍ, FUNKCE A PODPIS OPRAVNĚNÉ ÚŘEDNÍ OSOBY PORIZOVATELE OTISK ÚŘEDNÍHO RAZÍTKA:		
Ing. Vladimír Hronek starosta obce		Ing. arch. Radek Boček osoba zajišťující splnění kvalifikačních požadavků

