

VYMEZUJÍCÍ HRANICE

HRANICE KATASTRÁLNÍHO ÚZEMÍ
DKN

VEŘEJNĚ PROSPĚŠNÉ STAVBY


VYMEZENÉ VEŘEJNĚ PROSPĚŠNÉ STAVBY
VEŘEJNÁ ZELEN - ZÁPADNÍ ČÁST SÍDLA DUBIČNÉ

VEŘEJNĚ PROSPĚŠNÁ OPATŘENÍ

VYMEZENÁ VEŘEJNĚ PROSPĚŠNÁ OPATŘENÍ
VEŘEJNÁ ZELEN - ZÁPADNÍ ČÁST SÍDLA DUBIČNÉ
VEŘEJNÁ ZELEN - ZÁPADNÍ ČÁST SÍDLA DUBIČNÉ
VEŘEJNÁ ZELEN - JIŽNÍ ČÁST SÍDLA DUBIČNÉ

ÚZEMNÍ PLÁN DUBIČNÉ
ÚPLNÉ ZNĚNÍ PO ZMĚNĚ Č. 2

I.3. VÝKRES VEŘEJNĚ PROSPĚŠNÝCH STAVEB, OPATŘENÍ A ASANACÍ
M 1: 5000

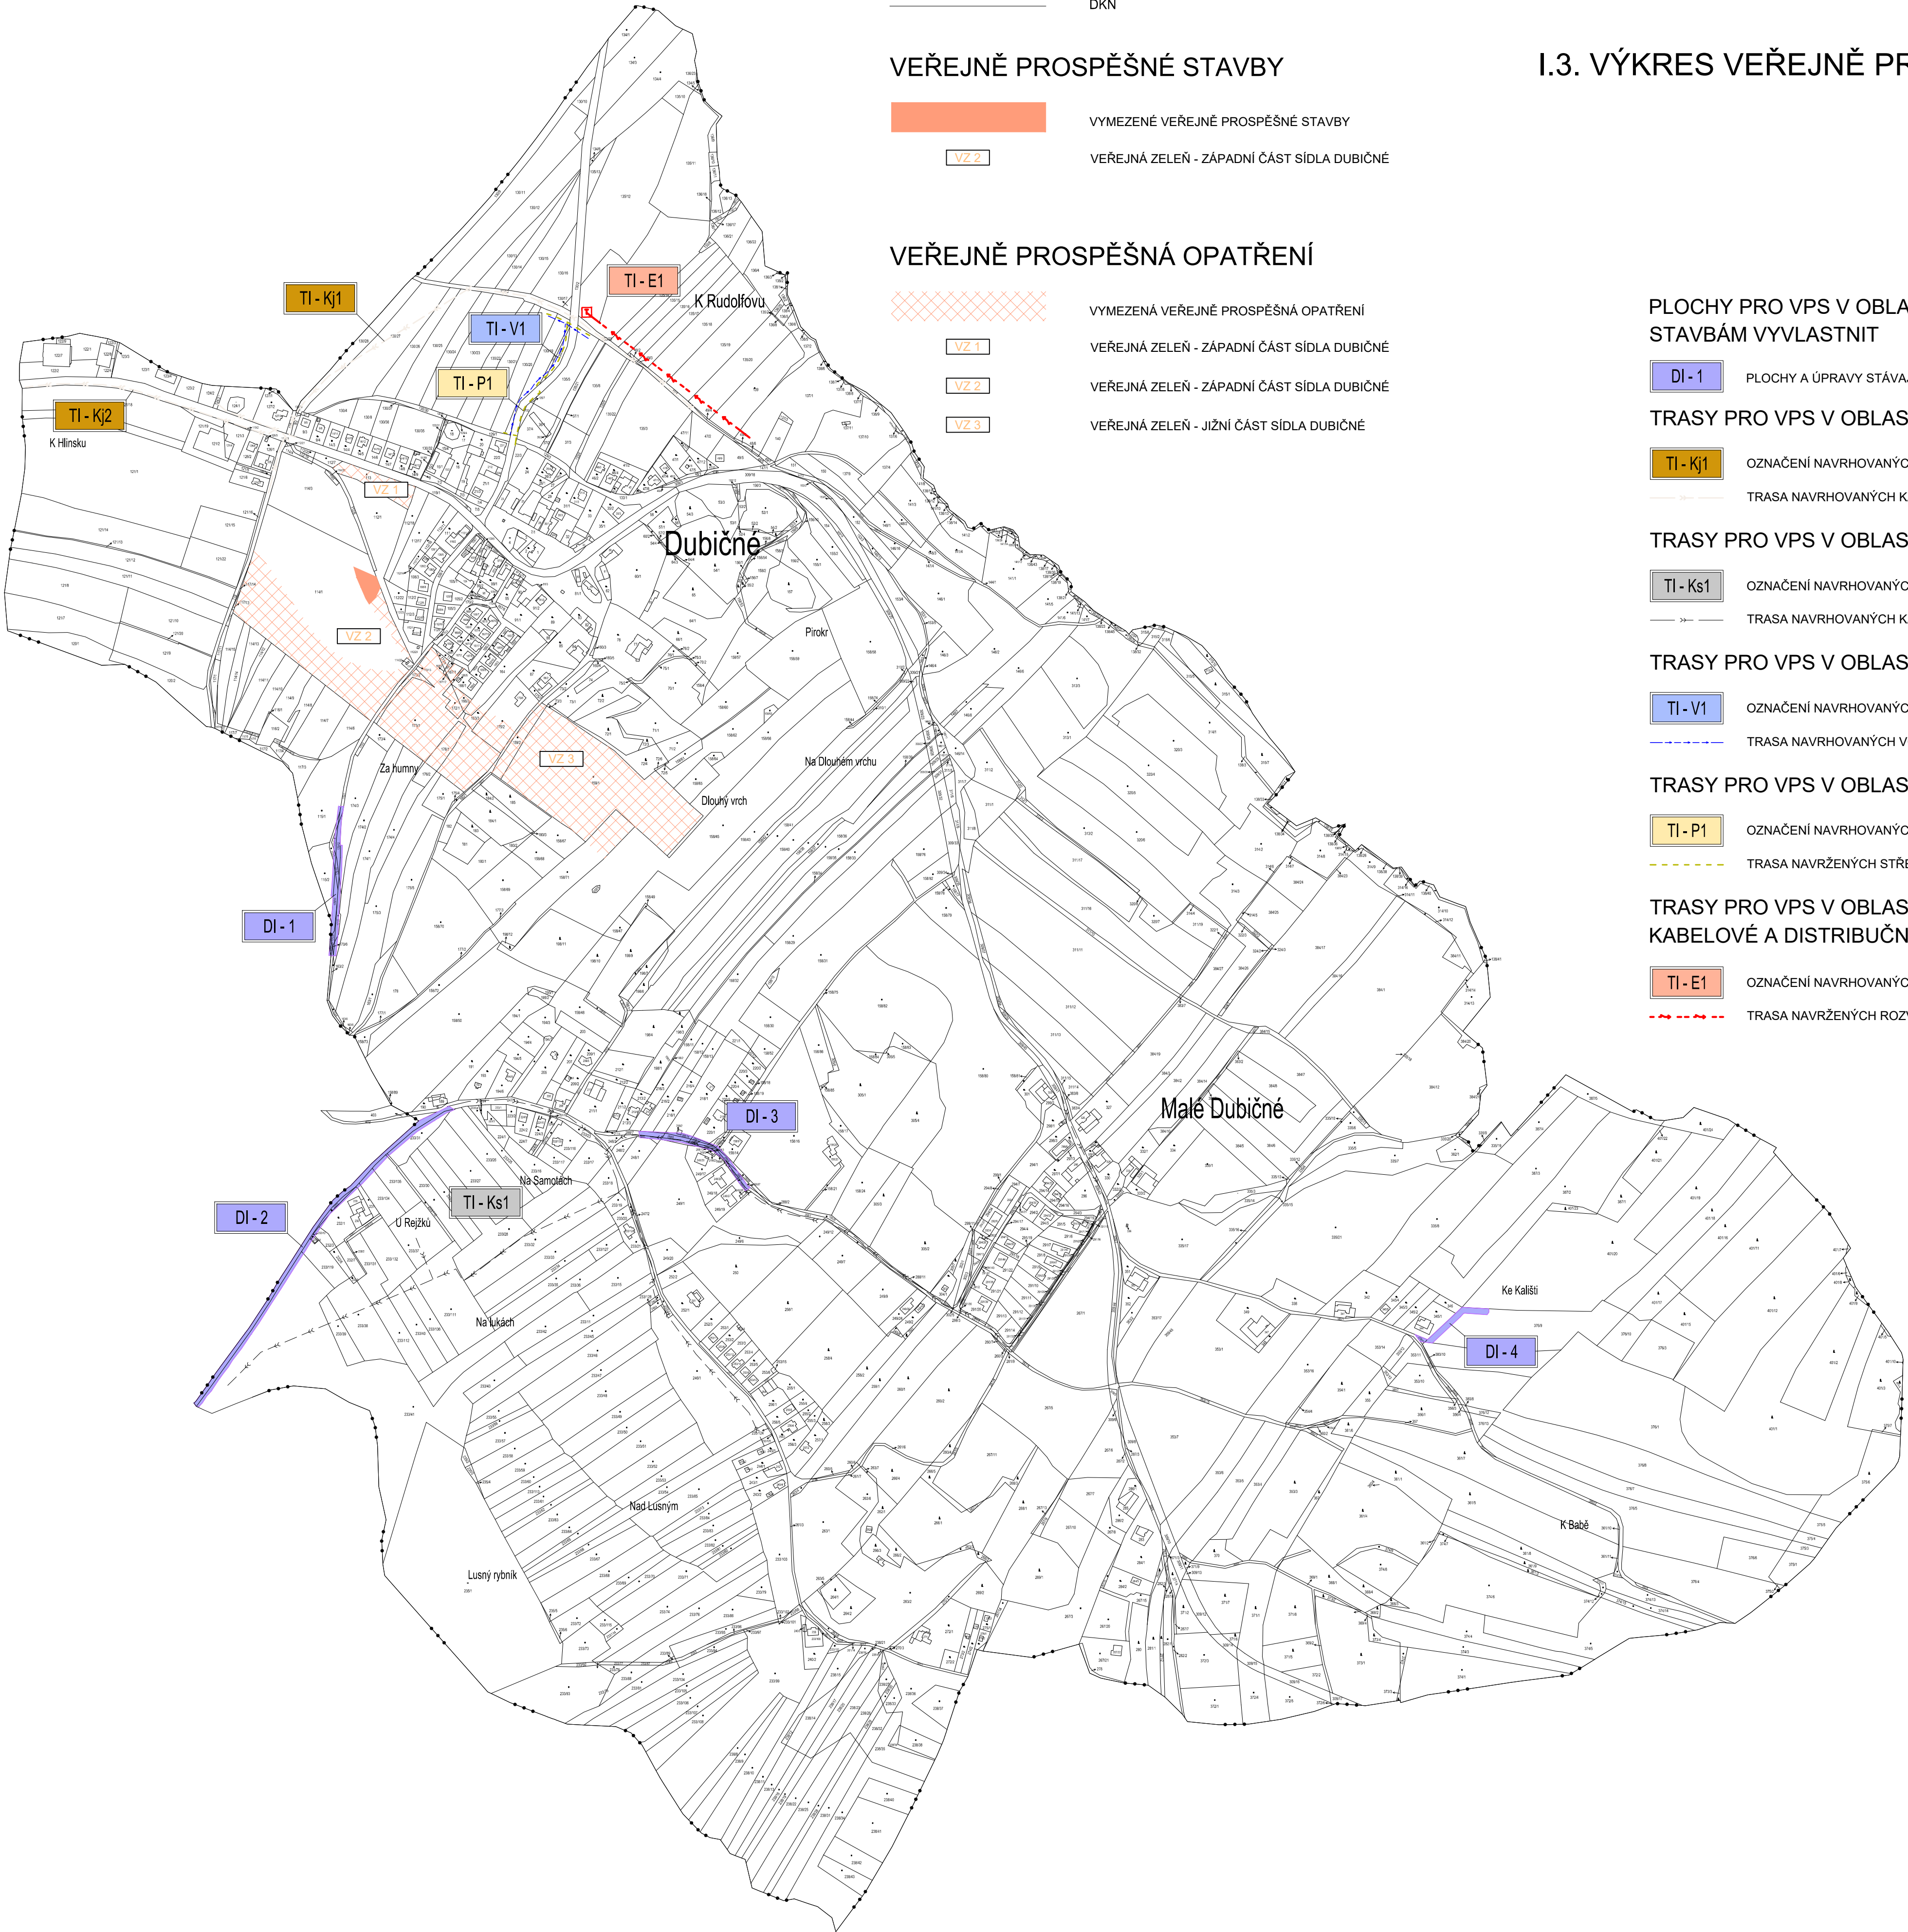

PLOCHY PRO VPS V OBLASTI DOPRAVY, PRO KTERÉ LZE PRÁVA K POZEMKŮM A STAVBÁM VYVLASTNIT

DI - 1 PLOCHY A ÚPRAVY STÁVAJÍCÍCH MÍSTNÍCH KOMUNIKACÍ DO HOMOGENNÍCH PARAMETRŮ

TRASY PRO VPS V OBLASTI VODNÍHO HOSPODÁŘSTVÍ (NÁVRH JEDNOT. KANALIZACE)

TI - KJ1 OZNAČENÍ NAVRHOVANÝCH KANALIZAČNÍCH ŘADŮ JEDNOTNÉ KANALIZACE

TRASA NAVRHOVANÝCH KANALIZAČNÍCH ŘADŮ JEDNOTNÉ KANALIZACE

TRASY PRO VPS V OBLASTI VODNÍHO HOSPODÁŘSTVÍ (NÁVRH SPLAŠK. KANALIZACE)

TI - Ks1 OZNAČENÍ NAVRHOVANÝCH KANALIZAČNÍCH ŘADŮ SPLAŠKOVÉ KANALIZACE

TRASA NAVRHOVANÝCH KANALIZAČNÍCH ŘADŮ SPLAŠKOVÉ KANALIZACE

TRASY PRO VPS V OBLASTI VODNÍHO HOSPODÁŘSTVÍ (NAVRHOVANÝ VODOVOD)

TI - V1 OZNAČENÍ NAVRHOVANÝCH VODOVODNÍCH ŘADŮ

TRASA NAVRHOVANÝCH VODOVODNÍCH ŘADŮ

TRASY PRO VPS V OBLASTI ZÁSOBOVÁNÍ PLYNEM (NAVRHOVANÉ STŘEDOTLAKÉ PLYNOVODY)

TI - P1 OZNAČENÍ NAVRHOVANÝCH PLYNOVODNÍCH ŘADŮ

TRASA NAVRHOVANÝCH STŘEDOTLAKÝCH ROZVODŮ ZEMNÍHO PLYNU

TRASY PRO VPS V OBLASTI ENERGETIKY (NÁVRH VENK. VEDENÍ VN KABELOVÉ A DISTRIBUČNÍ TRAFOSTANICE)

TI - E1 OZNAČENÍ NAVRHOVANÝCH PODZEMNÍCH KABELOVÝCH VEDENÍ VN 22 KV A DISTRIBUČNÍ TRAFOSTANICE

TRASA NAVRHOVANÝCH ROZVODŮ EL. VEDENÍ VN 22 KV - KABELOVÉ

ÚPLNÉ ZNĚNÍ ÚP DUBIČNÉ PO ZMĚNĚ Č. 2

VÝKRES VEŘEJNĚ PROSPĚŠNÝCH STAVEB, OPATŘENÍ A ASANACÍ

PROJEKTOVÝ ATELIER AD -
ING. ARCH. JAROSLAV DANĚK



RAZÍTKA A PODPISY:

HUSOVA 4, Č. BUDĚJOVICE, 370 01, TEL. 387 312 513, 605 277 998
www.stellerad.cz, stellerad@stellerad.cz, IČ 10269894

ZPRACOVATEL: ING. ARCH. JAROSLAV DANĚK

KRESLIL: ING. ARCH. DOMINIK DANĚK

ČÍSLO ZAKÁZKY: AD001_2020

ČÍSLO VÝKRESU:

ČÍSLO PARÉ:

DATUM: LEDEN 2021

I.3.

1

MĚŘÍTKO: 1 : 5 000

ZÁZNAM O ÚČINNOSTI

SPRÁVNÍ ORGÁN,
KTERÝ POSLEDNÍ ZMĚNU ÚP VYDAL:

ZASTUPITELSTVO OBCE DUBIČNÉ

POŘADOVÉ ČÍSLO POSLEDNÍ ZMĚNY ÚP:

2

DATUM NABYTÍ ÚČINNOSTI POSLEDNÍ ZMĚNY ÚP:

2.3.2021

JMÉNO A PRŮMENÍ,
FUNKCE A PODPIS OPRAVNĚNÉ ÚŘEDNÍ
OSOBY PORIZOVATELE
OTISK ÚŘEDNÍHO RAZÍTKA:

Ing. Vladimír Hronek
starosta obce

Ing. arch. Radek Boček
osoba zajišťující splnění
kvalifikačních požadavků

