


# ÚZEMNÍ PLÁN DUBIČNÉ

## ÚPLNÉ ZNĚNÍ PO ZMĚNĚ Č. 2

### I.4. VÝKRES TECHNICKÉ INFRASTRUKTURY M 1:5 000

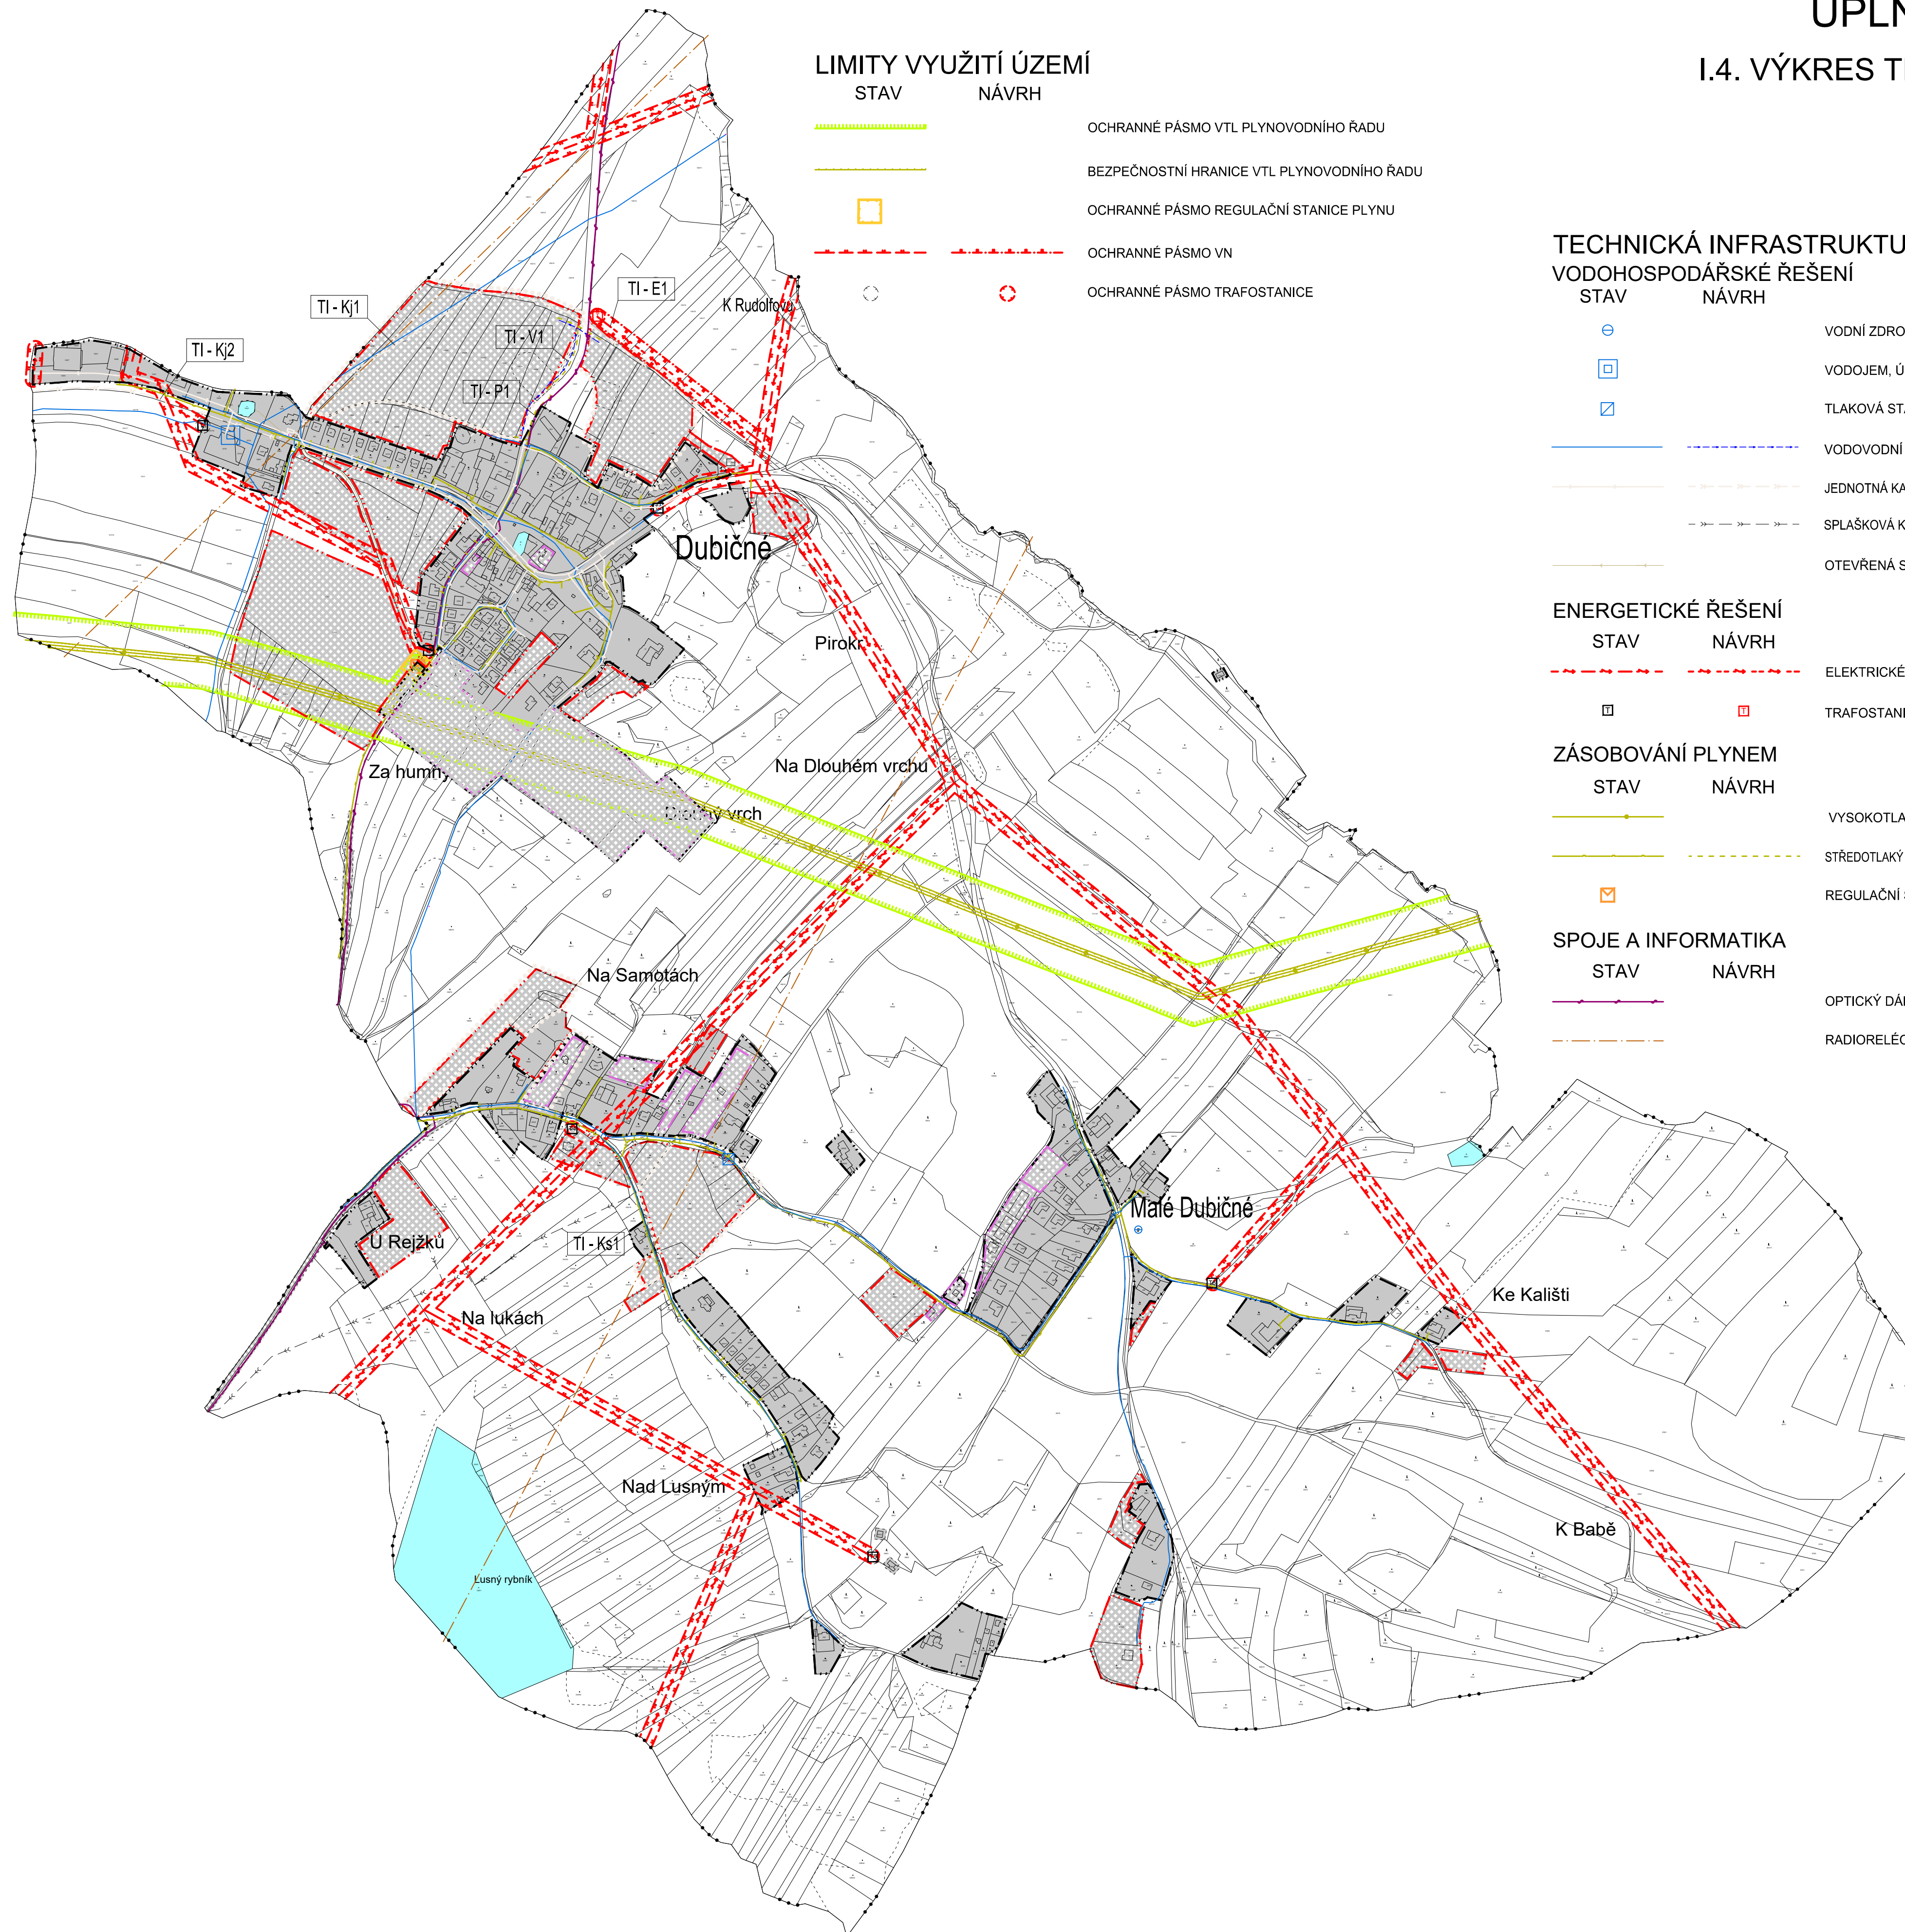

#### LIMITY VYUŽITÍ ÚZEMÍ

- |      |       |  |
|------|-------|--|
| STAV | NÁVRH |  |
|      |       | OCHRANNÉ PÁSMA VTL PLYNOVODNÍHO ŘADU       |
|      |       | BEZPEČNOSTNÍ HRANICE VTL PLYNOVODNÍHO ŘADU |
|      |       | OCHRANNÉ PÁSMA REGULAČNÍ STANICE PLYNU     |
|      |       | OCHRANNÉ PÁSMA VN                          |
|      |       | OCHRANNÉ PÁSMA TRAFOSTANICE                |

#### TECHNICKÁ INFRASTRUKTURA VODOHOSPODÁŘSKÉ ŘEŠENÍ

- |      |       |                                      |
|------|-------|--------------------------------------|
| STAV | NÁVRH |                                      |
|      |       | VODNÍ ZDROJE                         |
|      |       | VODOJEM, ÚPRAVNA VODY                |
|      |       | TLAKOVÁ STANICE VODY                 |
|      |       | VODOVODNÍ ŘÁD VČ. OCHR. PÁSMA        |
|      |       | JEDNOTNÁ KANALIZACE VČ. OCHR. PÁSMA  |
|      |       | SPLÁŠKOVÁ KANALIZACE VČ. OCHR. PÁSMA |
|      |       | OTEVŘENÁ STOKA                       |

#### ENERGETICKÉ ŘEŠENÍ

- |      |       |                            |
|------|-------|----------------------------|
| STAV | NÁVRH |                            |
|      |       | ELEKTRICKÉ VEDENÍ VN 22 KV |
|      |       | TRAFOSTANICE               |

#### ZÁSOBOVÁNÍ PLYNEM

- |      |       |                                      |
|------|-------|--------------------------------------|
| STAV | NÁVRH |                                      |
|      |       | VYSOKOTLAKÝ PLYNOVOD                 |
|      |       | STŘEDOTLAKÝ PLYNOVOD VČ. OCHR. PÁSMA |
|      |       | REGULAČNÍ STANICE PLYNU              |

#### SPOJE A INFORMATIKA

- |      |       |                       |
|------|-------|-----------------------|
| STAV | NÁVRH |                       |
|      |       | OPTICKÝ DÁLKOVÝ KABEL |
|      |       | RADIORELÉOVÁ TRASA    |

#### PLOCHY S ROZDÍLNÝM ZPŮSOBEM VYUŽITÍ


- |                  |             |  |
|------------------|-------------|--|
| STABILIZ. PLOCHY | PLOCHY ZMĚN |  |
|                  |             | PLOCHY BYDLENÍ (§4 VYHL. 501/2006 SB.)                   |
|                  |             | PLOCHY REKREACE (§5 VYHL. 501/2006 SB.)                  |
|                  |             | PLOCHY OBČANSKÉHO VYBAVENÍ (§6 VYHL. 501/2006 SB.)       |
|                  |             | PLOCHY VEŘEJNÉHO PROSTRANSTVÍ (§7 VYHL. 501/2006 SB.)    |
|                  |             | PLOCHY TECHNICKÉ INFRASTRUKTURY (§10 VYHL. 501/2006 SB.) |
|                  |             | PLOCHY VÝROBY A SKLADOVÁNÍ (§11 VYHL. 501/2006 SB.)      |
|                  |             | PLOCHY VODNÍ A VODOHOSPODÁŘSKÉ (§13 VYHL. 501/2006 SB.)  |

#### VYMEZUJÍCÍ HRANICE

- |  |   |
|--|---|
|  | DKN   |
|  | HRANICE KATASTRÁLNÍHO ÚZEMÍ                       |
|  | HRANICE ZASTAVĚNÉHO ÚZEMÍ                         |
|  | HRANICE ZASTAVITELNÝCH PLOCH                      |
|  | HRANICE PLOCH PŘESTAVBY                           |
|  | HRANICE PLOCH, KTERÉ JE NUTNO ŘEŠIT ÚZEMNÍ STUDIÍ |
|  | DĚLENÍ JEDNOTLIVÝCH FUNKČNÍCH VYUŽITÍ             |

#### DOPLŇUJÍCÍ ÚDAJE

- |  |                                   |
|--|-----------------------------------|
|  | OZNAČENÍ VYUŽITÍ PLOCH            |
|  | ČÍSELNÉ OZNAČENÍ NAVRŽENÝCH PLOCH |

ÚPLNÉ ZNĚNÍ ÚP DUBIČNÉ PO ZMĚNĚ Č. 2		
VÝKRES TECHNICKÉ INFRASTRUKTURY		
PROJEKTOVÝ ATELIÉR AD - ING. ARCH. JAROSLAV DANĚK		RAZÍTKA A PODPISY:
HUSOVA 4, Č. BUDĚJOVICE, 370 01, TEL. 387 312 513, 605 277 998 www.atelierad.cz, ateleiad@atelierad.cz, IČ 10269894		
ZPRACOVATEL:	ING. ARCH. JAROSLAV DANĚK	
KRESLIL:	ING. ARCH. DOMINIK DANĚK	
ČÍSLO ZAKÁZKY:	AD001_2020	ČÍSLO VÝKRESU:
DATUM:	LEDEN 2021	ČÍSLO PARÉ:
MĚŘÍTKO:	1 : 5 000	<b>I.4. 1</b>
ZÁZNAM O ÚČINNOSTI		
SPRÁVNÍ ORGÁN, KTERÝ POSLEDNÍ ZMĚNU ÚP VYDAL:	ZASTUPITELSTVO OBCE DUBIČNÉ	
POŘADOVÉ ČÍSLO POSLEDNÍ ZMĚNY ÚP:	2	
DATUM NABYTÍ ÚČINNOSTI POSLEDNÍ ZMĚNY ÚP:		
JMÉNO A PRŮMENÍ: FUNKCE A PODPIS OPRAVNĚNÉ ÚŘEDNÍ OSOBY POŘIZOVATELE OTISK ÚŘEDNÍHO RAZÍTKA:		
Ing. Vladimír Hronek starosta obce	Ing. arch. Radek Boček osoba zajišťující splnění kvalifikačních požadavků	

