

# Územní plán Dubičné

## VÝKRES TECHNICKÉ INFRASTRUKTURY

### VYMEZUJÍCÍ HRANICE

- HRANICE ŘEŠENÉHO ÚZEMÍ
- HRANICE KATASTRÁLNÍHO ÚZEMÍ
- DKN
- HRANICE ZASTAVĚNÉHO ÚZEMÍ
- HRANICE ZASTAVITELNÝCH PLOCH
- HRANICE PLOCH PŘESTAVBY
- HRANICE PLOCH, KTERÉ JE NUTNO ŘEŠIT ÚZEMNÍ STUDIÍ
- DĚLENÍ JEDNOTLIVÝCH FUNKČNÍCH VYUŽITÍ

### TECHNICKÁ INFRASTRUKTURA

- #### VODOHOSPODÁŘSKÉ ŘEŠENÍ
- |   |                       |
|---|-----------------------|
| ⊕ | VODNÍ ZDROJE          |
| ⊞ | VODOJEM, ÚPRAVNA VODY |
| ⊞ | AT STANICE            |
| — | VODOVODNÍ ŘAD         |
| — | JEDNOTNÁ KANALIZACE   |
| — | SPLAŠKOVÁ KANALIZACE  |
| — | OTEVŘENÁ STOKA        |

### ENERGETICKÉ ŘEŠENÍ

- |   |                            |
|---|----------------------------|
| — | ELEKTRICKÉ VEDENÍ VN 22 kV |
| ⊞ | TRAFOSTANICE               |
- #### ZÁSOBOVÁNÍ PLYNEM
- |   |                         |
|---|-------------------------|
| — | VYSOKOTLAKÝ PLYNOVOD    |
| — | STŘEDOTLAKÝ PLYNOVOD    |
| ⊞ | REGULAČNÍ STANICE PLYNU |

### SPOJE A INFORMATIKA


- |   |                       |
|---|-----------------------|
| — | OPTICKÝ DÁLKOVÝ KABEL |
| — | RADIORELÉOVÁ TRASA    |

### PLOCHY S ROZDÍLNÝM ZPŮSOBEM VYUŽITÍ

- | STABILIZ. PLOCHY | PLOCHY ZMĚN |  |
|------------------|-------------|--|
| ■                | ■           | PLOCHY BYDLENÍ (§4 VYHL. 501/2006 SB.)                                 |
| ■                | ■           | PLOCHY REKREACE (§5 VYHL. 501/2006 SB.)                                |
| ■                | ■           | PLOCHY OBČANSKÉHO VYBAVENÍ (§6 VYHL. 501/2006 SB.)                     |
| ■                | ■           | PLOCHY VEŘEJNÉHO PROSTRANSTVÍ (§7 VYHL. 501/2006 SB.)                  |
| ■                | ■           | PLOCHY VEŘEJNÉHO PROSTRANSTVÍ - VEŘEJNÁ ZELENĚ (§7 VYHL. 501/2006 SB.) |
| ■                | ■           | PLOCHY DOPRAVNÍ INFRASTRUKTURY (§9 VYHL. 501/2006 SB.)                 |
| ■                | ■           | PLOCHY TECHNICKÉ INFRASTRUKTURY (§10 VYHL. 501/2006 SB.)               |
| ■                | ■           | PLOCHY VÝROBY A SKLADOVÁNÍ (§11 VYHL. 501/2006 SB.)                    |
| ■                | ■           | PLOCHY VODNÍ A VODOHOSPODÁŘSKÉ (§13 VYHL. 501/2006 SB.)                |

### LIMITY VYUŽITÍ ÚZEMÍ

- |   |  |
|---|--|
| — | OCHRANNÉ PÁSMO VTL PLYNOVODNÍHO ŘADU       |
| — | BEZPEČNOSTNÍ HRANICE VTL PLYNOVODNÍHO ŘADU |
| ⊞ | OCHRANNÉ PÁSMO REGULAČNÍ STANICE PLYNU     |
| — | OCHRANNÉ PÁSMO VN                          |
| ⊞ | OCHRANNÉ PÁSMO TRAFOSTANICE                |

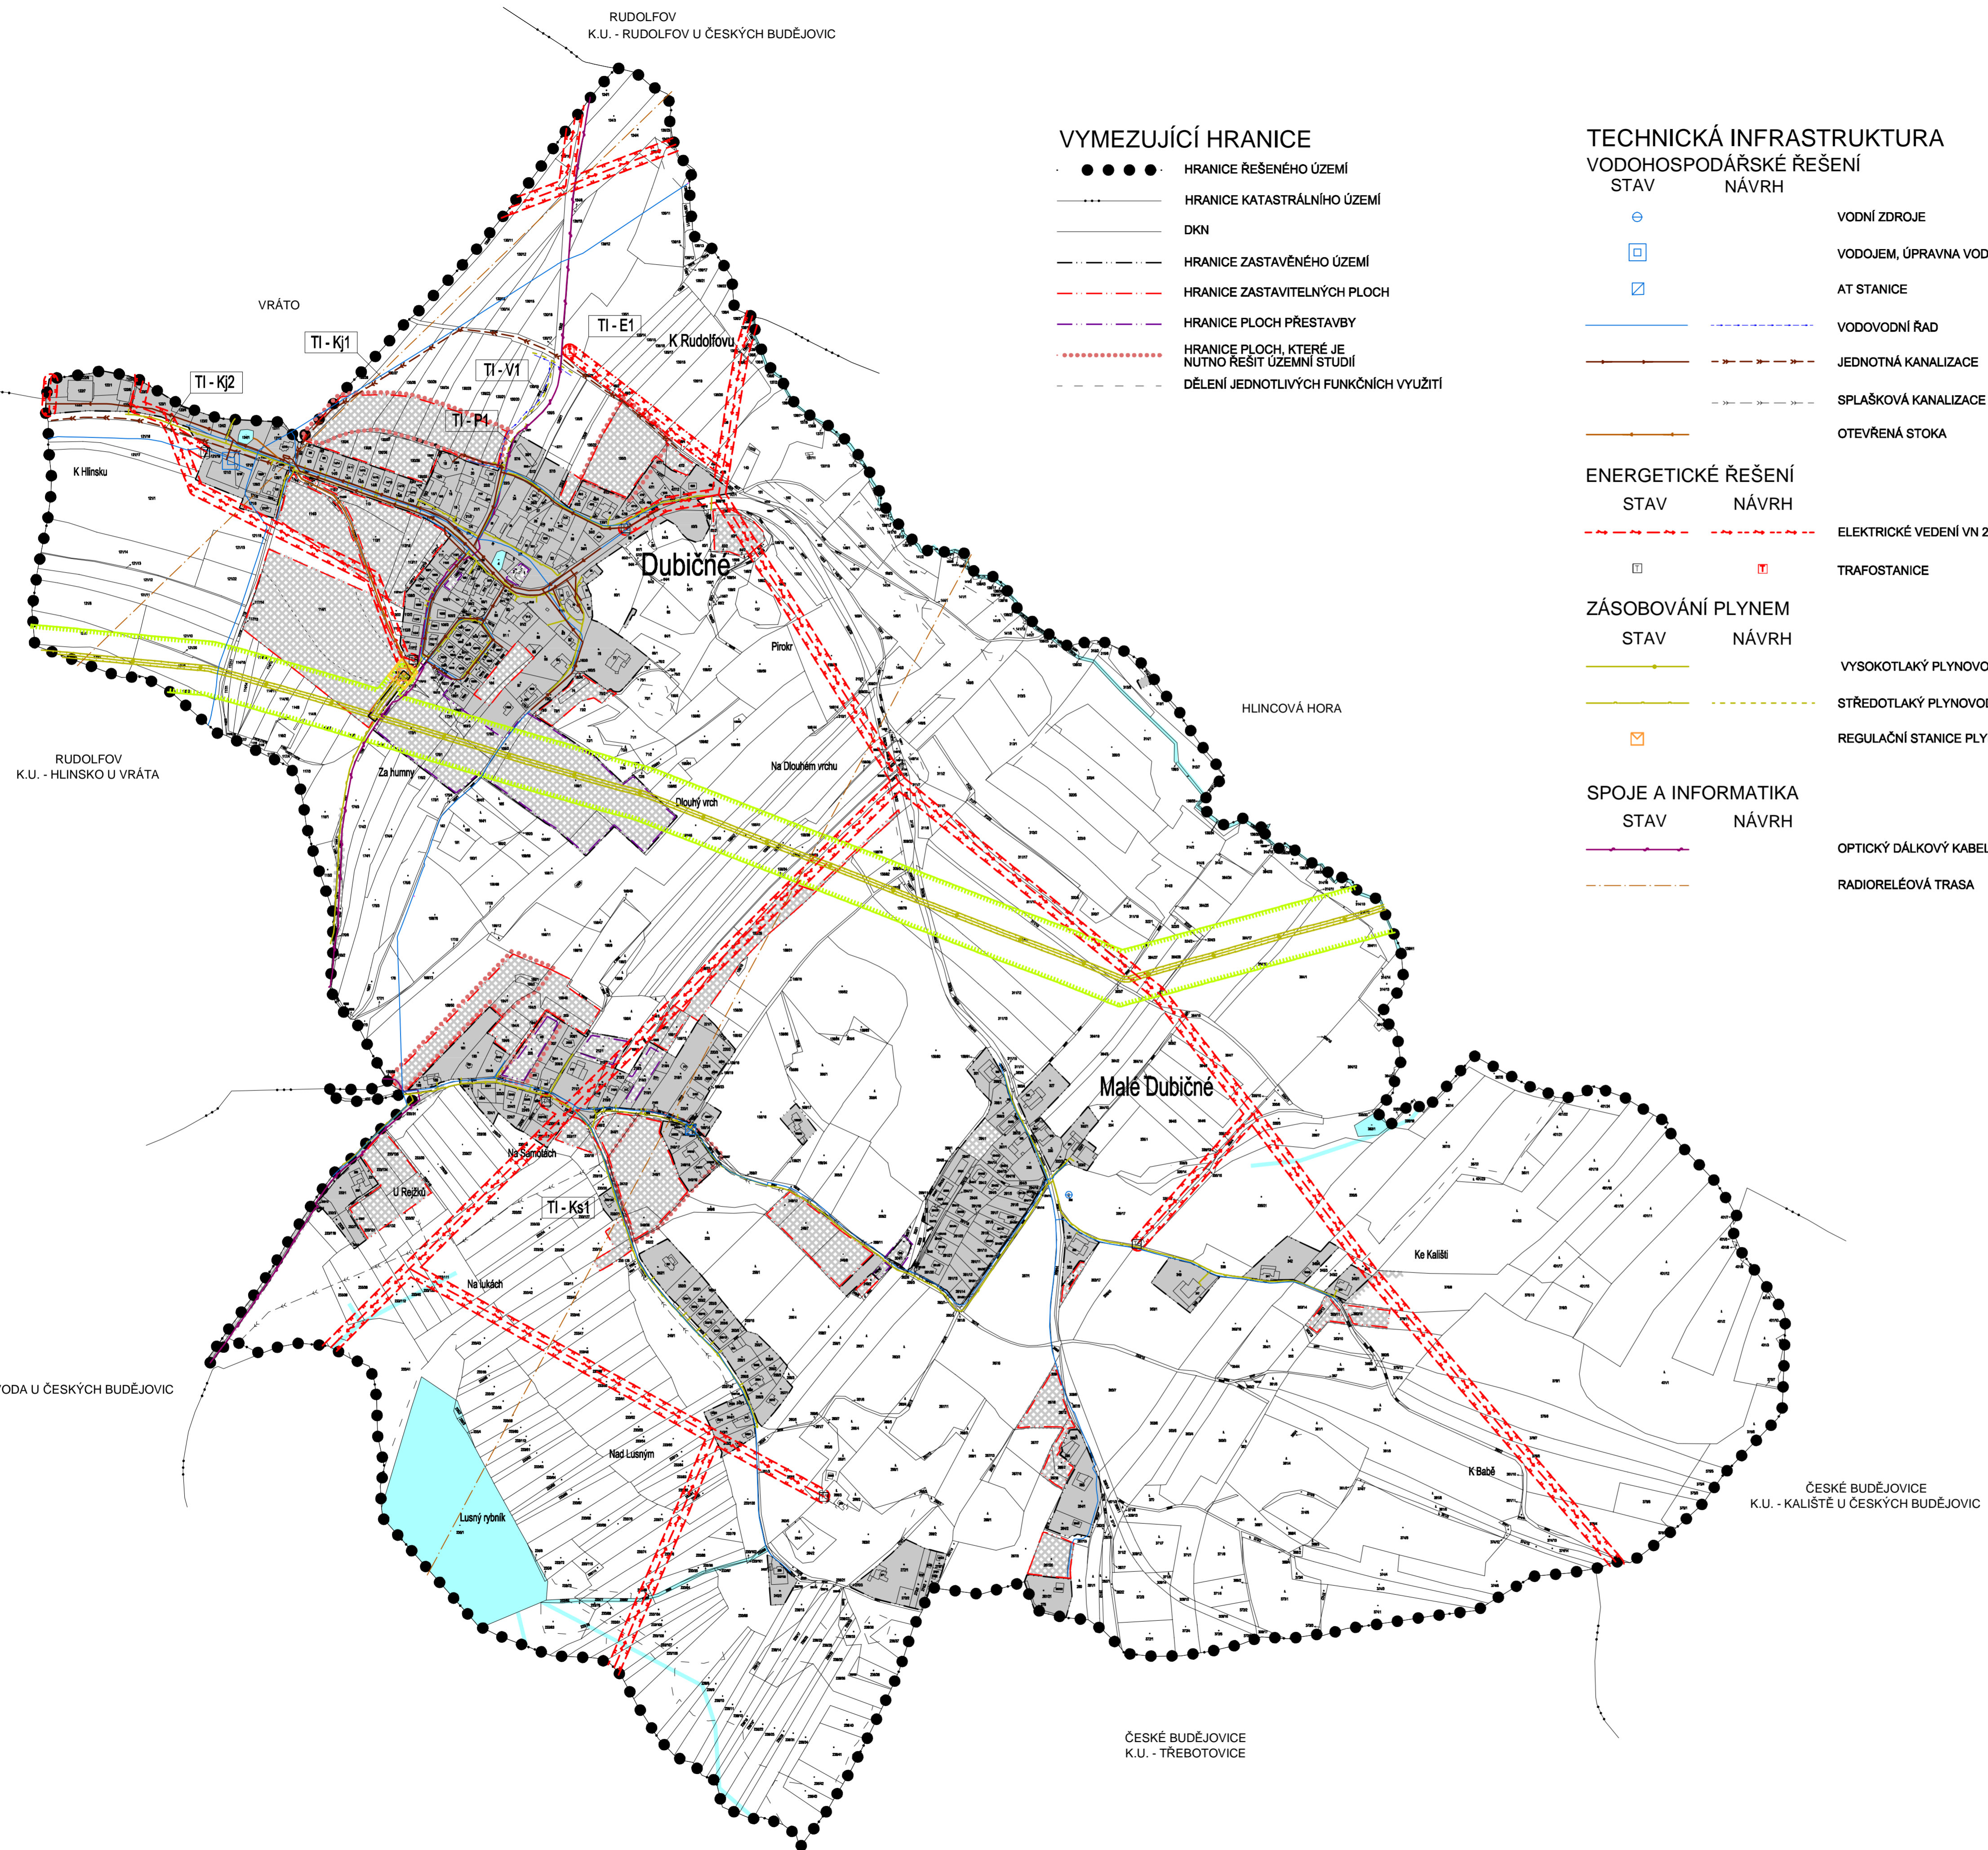

CELÉ SPRÁVNÍ ÚZEMÍ OBCE JE SITUOVÁNO V ZÁJMOMÉM ÚZEMÍ MINISTERSTVA OBRANY ČR

### ÚZEMNÍ PLÁN DUBIČNÉ VE ZNĚNÍ ZMĚNY Č. 1, 2 A 3

VÝKRES TECHNICKÉ INFRASTRUKTURY		
<b>PROJEKTOVÝ ATELIÉR AD s.r.o.</b> ING. ARCH. JAROSLAV DANĚK		
HUSOVA 4, Č. BUDĚJOVICE, 370 01, TEL. 387 312 513, 605 277 998 www.atelierad.cz, atelierad@atelierad.cz, IČ 25194771, DIČ CZ25194771		
ZPRACOVATEL:	ING. ARCH. JAROSLAV DANĚK	
KRESLIL:	LUKÁŠ HOLEMÝ	
ČÍSLO ZAKÁZKY:	17_2017	ČÍSLO VÝKRESU:
DATUM:	ČERVENEC 2022	ČÍSLO PARÉ:
MĚŘÍTKO:	1:5 000	<b>1.4.</b> <b>1</b>

### ZÁZNAM O ÚČINNOSTI

SPRÁVNÍ ORGÁN, KTERÝ POSLEDNÍ ZMĚNU ÚP VYDAL:	ZASTUPITELSTVO OBCE DUBIČNÉ
POŘADOVÉ ČÍSLO POSLEDNÍ ZMĚNY ÚP:	1
DATUM NABYTÍ ÚČINNOSTI POSLEDNÍ ZMĚNY ÚP:	
JMÉNO A PRŮJEMNÉ FUNKCE A PODPIS OPRAVNĚNÉ ÚŘEDNÍ OSOBY PORIZOVATELE, OTISK ÚŘEDNÍHO RAZÍTKA:	
Ing. Vladimír Hronek starosta obce	Ing. arch. Pavel Kordík pověřen řízením odboru

