ÚZEMNÍ PLÁN DUBIČNÉ

ÚPLNÉ ZNĚNÍ PO ZMĚNĚ Č. 2

II.1. KOORDINAČNÍ VÝKRES M 1:5 000

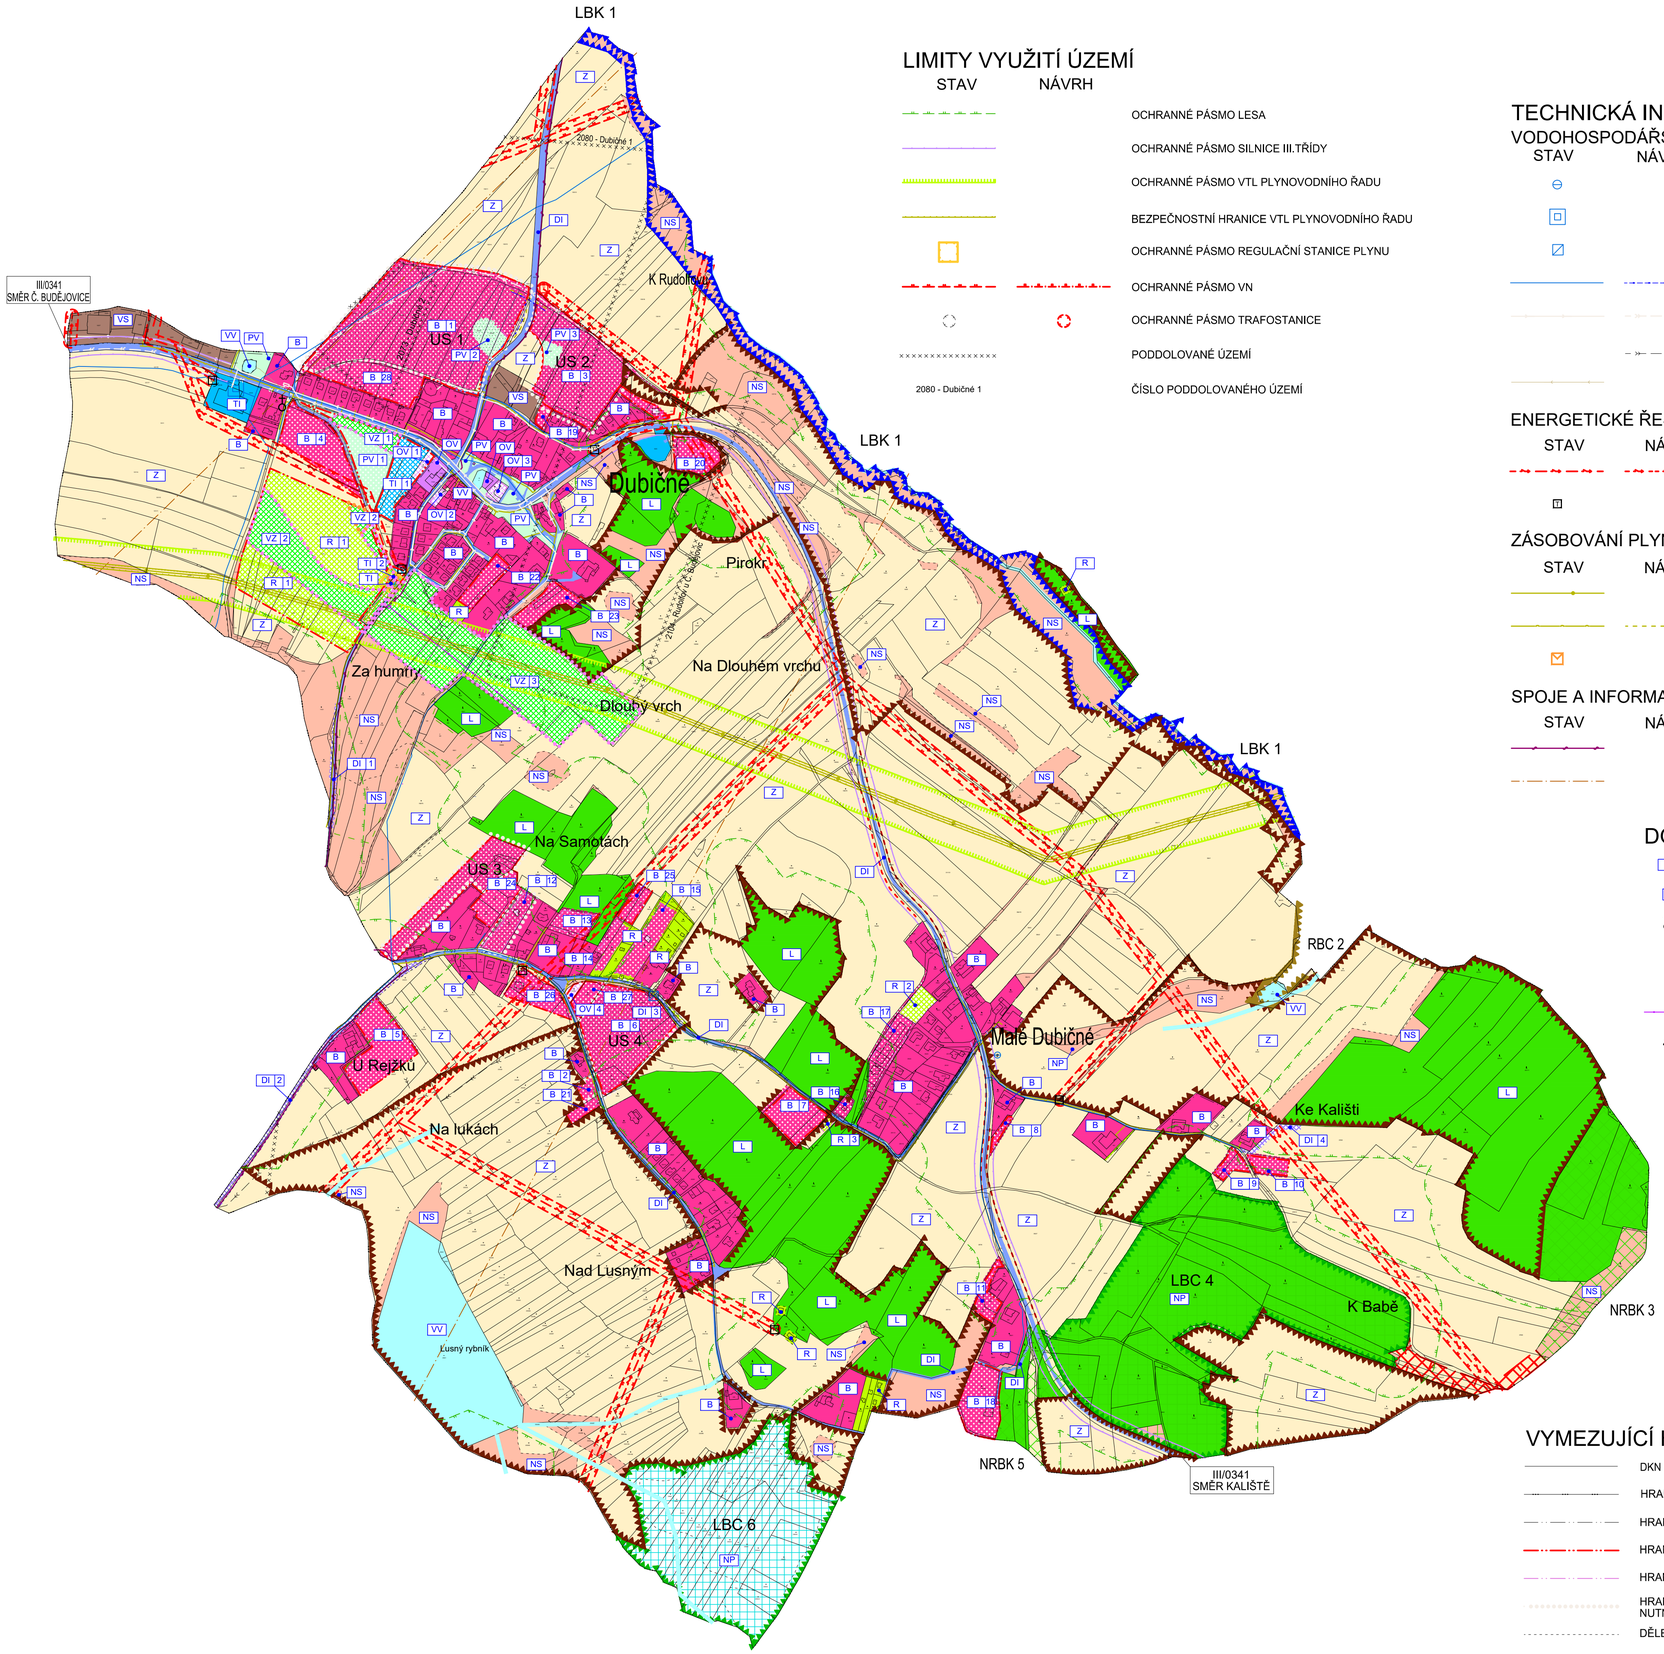

LIMITY VYUŽITÍ ÚZEMÍ

STAV NÁVRH

- OCHRANNÉ PÁSMO LESA
- OCHRANNÉ PÁSMO SILNICE III.TŘÍDY
- OCHRANNÉ PÁSMO VTL PLYNOVODNÍHO ŘADU
- BEZPEČNOSTNÍ HRANICE VTL PLYNOVODNÍHO ŘADU
- OCHRANNÉ PÁSMO REGULAČNÍ STANICE PLYNU
- OCHRANNÉ PÁSMO VN
- OCHRANNÉ PÁSMO TRAFOSTANICE
- PODDOLOVANÉ ÚZEMÍ
- 2080 - Dubičné 1 — ČÍSLO PODDOLOVANÉHO ÚZEMÍ

TECHNICKÁ INFRASTRUKTURA

VODOHOSPODÁŘSKÉ ŘEŠENÍ

STAV NÁVRH

- VODNÍ ZDROJE
- VODOJEM, ÚPRAVNA VODY
- AT STANICE
- VODOVODNÍ ŘAD
- JEDNOTNÁ KANALIZACE
- SPLAŠKOVÁ KANALIZACE
- OTEVŘENÁ STOKA

ENERGETICKÉ ŘEŠENÍ

STAV NÁVRH

- ELEKTRICKÉ VEDENÍ VN 22 kV
- TRAFOSTANICE

ZÁSOBOVÁNÍ PLYNEM

STAV NÁVRH

- VYSOKOTLAKÝ PLYNOVOD
- STŘEDOTLAKÝ PLYNOVOD
- REGULAČNÍ STANICE PLYNU

SPOJE A INFORMATIKA

STAV NÁVRH

- OPTICKÝ DÁLKOVÝ KABEL
- RADIORELÉOVÁ TRASA

DOPLŇUJÍCÍ ÚDAJE

- B — OZNAČENÍ VYUŽITÍ PLOCH
- 1 — ČÍSELNÉ OZNAČENÍ NAVRŽENÝCH PLOCH
- BOŽÍ MUKA, KAPLE
- PAMÁTNÍK
- VÝZNAM. VYHLÍD. BOD
- LYŽARSKÝ VLEK
- SBĚRNÝ DVŮR

VYMEZUJÍCÍ HRANICE

- DKN
- HRANICE KATASTRÁLNÍHO ÚZEMÍ
- HRANICE ZASTAVĚNÉHO ÚZEMÍ
- HRANICE ZASTAVITELNÝCH PLOCH
- HRANICE PLOCH PŘESTAVBY
- HRANICE PLOCH, KTERÉ JE NUTNO ŘEŠIT ÚZEMNÍ STUDIÍ
- DĚLENÍ JEDNOTLIVÝCH FUNKČNÍCH VYUŽITÍ

PLOCHY S ROZDÍLNÝM ZPŮSOBEM VYUŽITÍ

STABILIZ. PLOCHY	PLOCHY ZMĚN	
B	B	PLOCHY BYDLENÍ (§4 VYHL. 501/2006 SB.)
R	R	PLOCHY REKREACE (§5 VYHL. 501/2006 SB.)
OV	OV	PLOCHY OBČANSKÉHO VYBAVENÍ (§6 VYHL. 501/2006 SB.)
PV	PV	PLOCHY VEŘEJNÉHO PROSTRANSTVÍ (§7 VYHL. 501/2006 SB.)
	VZ	PLOCHY VEŘEJNÉHO PROSTRANSTVÍ - VEŘEJNÁ ZELEŇ
DI	DI	PLOCHY DOPRAVNÍ INFRASTRUKTURY (§9 VYHL. 501/2006 SB.)
TI	TI	PLOCHY TECHNICKÉ INFRASTRUKTURY (§10 VYHL. 501/2006 SB.)
VS		PLOCHY VÝROBY A SKLADOVÁNÍ (§11 VYHL. 501/2006 SB.)
VV		PLOCHY VODNÍ A VODOHOSPODÁŘSKÉ (§13 VYHL. 501/2006 SB.)
Z		PLOCHY ZEMĚDĚLSKÉ (§14 VYHL. 501/2006 SB.)
L		PLOCHY LESNÍ (§15 VYHL. 501/2006 SB.)
NP		PLOCHY PŘÍRODNÍ (§16 VYHL. 501/2006 SB.)
NS		PLOCHY SMÍŠENÉ NEZASTAVĚNÉHO ÚZEMÍ (§17 VYHL. 501/2006 SB.)
	US 1	PLOCHY, KDE ZMĚNY PROVĚŘÍ ÚZEMNÍ STUDIE

VEŘEJNĚ PROSPĚŠNÉ STAVBY

- VEŘEJNĚ PROSPĚŠNÉ STAVBY

VEŘEJNĚ PROSPĚŠNÁ OPATŘENÍ

- VEŘEJNĚ PROSPĚŠNÁ OPATŘENÍ

ÚZEMNÍ SYSTÉM EKOLOGICKÉ STABILITY

- OSA NADREGIONÁLNÍHO BIOKORIDORU FUNKČNÍ
- OCHRANNÁ ZÓNA NADREGIONÁLNÍHO BIOKORIDORU
- REGIONÁLNÍ BIOCENTRUM FUNKČNÍ
- LOKÁLNÍ BIOCENTRUM FUNKČNÍ
- LOKÁLNÍ BIOKORIDOR FUNKČNÍ
- INTERAKČNÍ PRVKY VYMEZENÉ
- INTERAKČNÍ PRVKY NAVRŽENÉ
- VÝZNAMNÝ KRAJINNÝ PRVEK

ÚPLNÉ ZNĚNÍ ÚP DUBIČNÉ PO ZMĚNĚ č. 2

KOORDINAČNÍ VÝKRES

PROJEKTOVÝ ATELIÉR AD - ING. ARCH. JAROSLAV DANĚK

HUSOVA 4, Č. BUDĚJOVICE, 370 01, TEL. 387 312 513, 605 277 998
www.atelierad.cz, atelierad@atelierad.cz, IČ 10269894

RAZÍTKA A PODPISY:

ZPRACOVATEL:	ING. ARCH. JAROSLAV DANĚK
KRESLIL:	ING. ARCH. DOMINIK DANĚK
ČÍSLO ZAKÁZKY:	AD001_2020
DATUM:	LEDEN 2021
MĚŘÍTKO:	1 : 5 000
ČÍSLO VÝKRESU:	II.1.
ČÍSLO PARÉ:	1

ZÁZNAM O ÚČINNOSTI

SPRÁVNÍ ORGÁN, KTERÝ POSLEDNÍ ZMĚNU ÚP VYDAL:	ZASTUPITELSTVO OBCE DUBIČNÉ
POŘADOVÉ ČÍSLO POSLEDNÍ ZMĚNY ÚP:	2
DATUM NABYTÍ ÚČINNOSTI POSLEDNÍ ZMĚNY ÚP:	**2.3.2021**

JMÉNO A PŘÍJMENÍ, FUNKCE A PODPIS OPRÁVNĚNÉ ÚŘEDNÍ OSOBY POŘIZOVATELE, OTISK ÚŘEDNÍHO RAZÍTKA:

Ing. Vladimír Hronek — Digitálně podepsal Ing. Vladimír Hronek, Datum: 2021.03.05 02:35:16 +01'00'

Ing. Vladimír Hronek
starosta obce

Ing. arch. Radek Boček — Digitálně podepsal Ing. arch. Radek Boček, Datum: 2021.02.15 20:02:13 +01'00'

Ing. arch. Radek Boček
osoba zajišťující splnění kvalifikačních požadavků