


ÚZEMNÍ PLÁN DUBIČNÉ

ÚPLNÉ ZNĚNÍ PO ZMĚNĚ Č. 2

II.1. KOORDINAČNÍ VÝKRES M 1:5 000

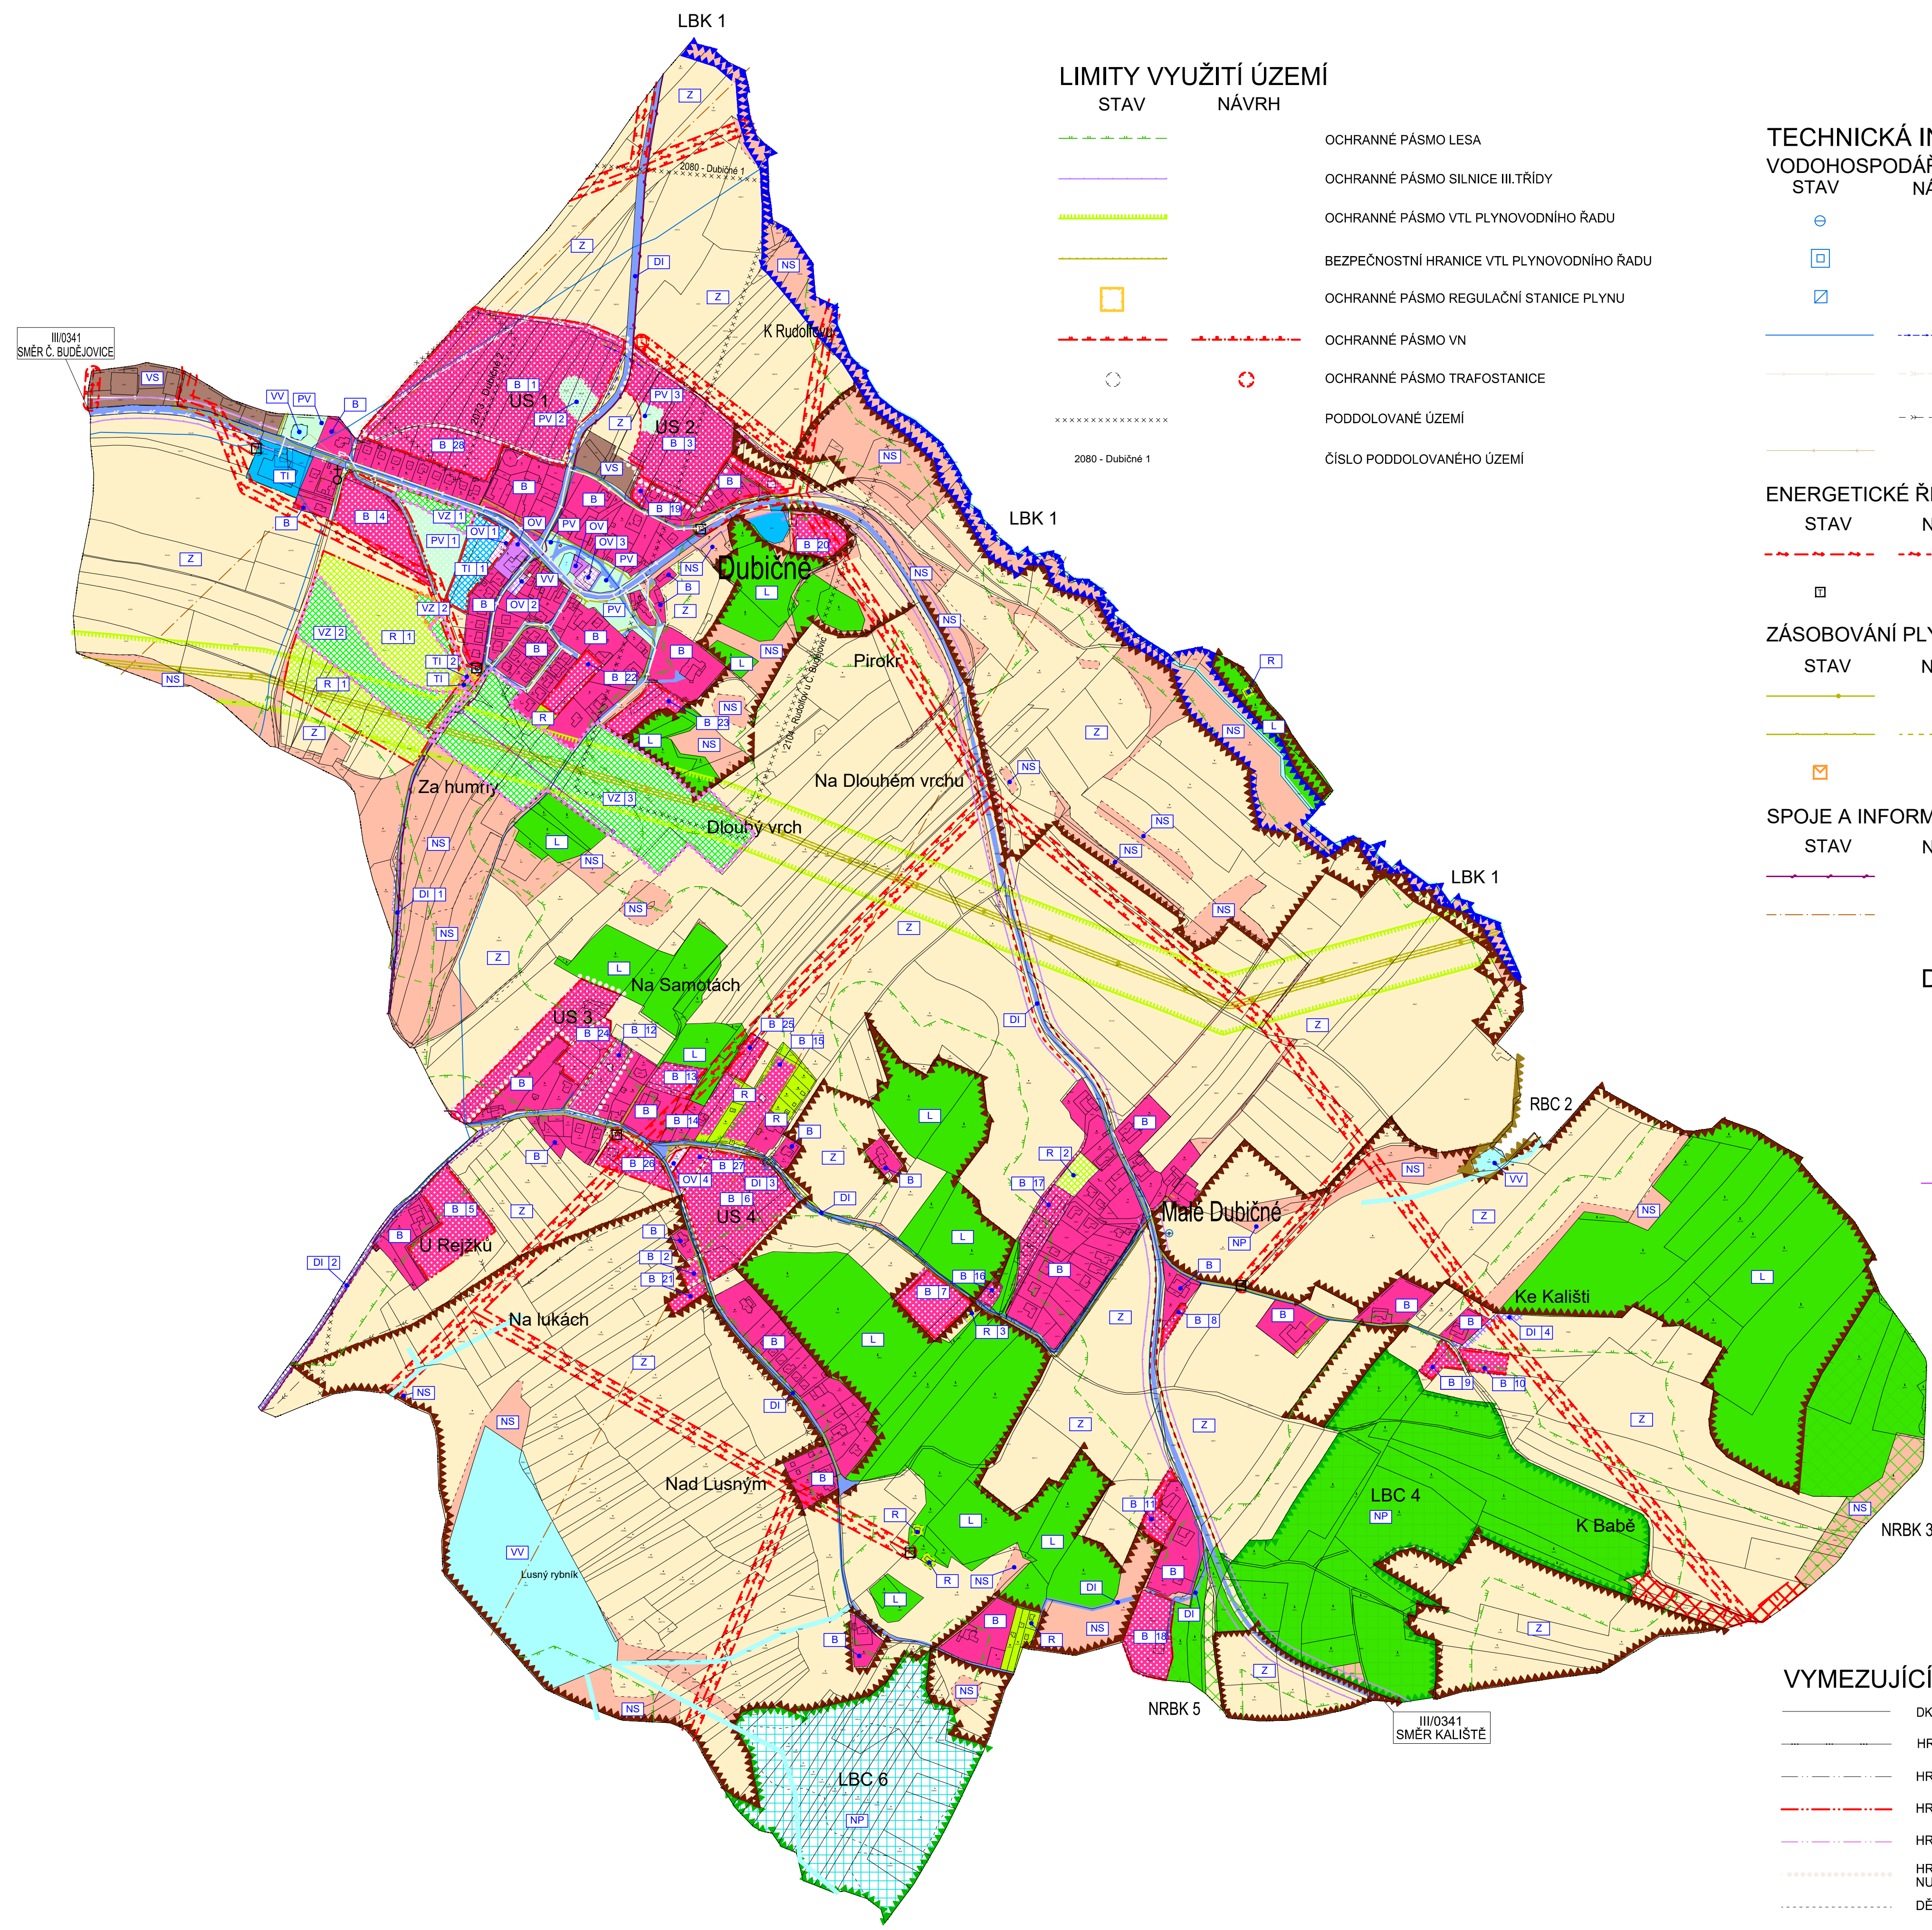

LIMITY VYUŽITÍ ÚZEMÍ

STAV	NÁVRH	
		OCHRANNÉ PÁSMO LESA
		OCHRANNÉ PÁSMO SILNICE III. TŘÍDY
		OCHRANNÉ PÁSMO VTL PLYNOVODNÍHO ŘADU
		BEZPEČNOSTNÍ HRANICE VTL PLYNOVODNÍHO ŘADU
		OCHRANNÉ PÁSMO REGULAČNÍ STANICE PLYNU
		OCHRANNÉ PÁSMO VN
		OCHRANNÉ PÁSMO TRAFOSTANICE
		PODDOLOVANÉ ÚZEMÍ
		ČÍSLO PODDOLOVANÉHO ÚZEMÍ

TECHNICKÁ INFRASTRUKTURA VODOHOSPODÁŘSKÉ ŘEŠENÍ

STAV	NÁVRH	
		VODNÍ ZDROJE
		VODOJEM, ÚPRAVNA VODY
		AT STANICE
		VODOVODNÍ ŘAD
		JEDNOTNÁ KANALIZACE
		SPLAŠKOVÁ KANALIZACE
		OTEVŘENÁ STOKA

ENERGETICKÉ ŘEŠENÍ

STAV	NÁVRH	
		ELEKTRICKÉ VEDENÍ VN 22 kV
		TRAFOSTANICE

ZÁSOBOVÁNÍ PLYNEM

STAV	NÁVRH	
		VYSOKOTLAKÝ PLYNOVOD
		STŘEDOTLAKÝ PLYNOVOD
		REGULAČNÍ STANICE PLYNU

SPOJE A INFORMATIKA

STAV	NÁVRH	
		OPTICKÝ DÁLKOVÝ KABEL
		RADIORELÉOVÁ TRASA

DOPLŇUJÍCÍ ÚDAJE

	OZNAČENÍ VYUŽITÍ PLOCH
	ČÍSELNÉ OZNAČENÍ NAVRŽENÝCH PLOCH
	BOŽÍ MUKA, KAPLE
	PAMÁTNÍK
	VÝZNAM. VYHLÍD. BOD
	LYŽARSKÝ VLEK
	SBĚRNÝ DVŮR

PLOCHY S ROZDÍLNÝM ZPŮSOBEM VYUŽITÍ

STABILIZ. PLOCHY	PLOCHY ZMĚN	
		PLOCHY BYDLENÍ (§4 VYHL. 501/2006 SB.)
		PLOCHY REKREACE (§5 VYHL. 501/2006 SB.)
		PLOCHY OBČANSKÉHO VYBAVENÍ (§6 VYHL. 501/2006 SB.)
		PLOCHY VEŘEJNÉHO PROSTRANSTVÍ (§7 VYHL. 501/2006 SB.)
		PLOCHY VEŘEJNÉHO PROSTRANSTVÍ - VEŘEJNÁ ZELEN'
		PLOCHY DOPRAVNÍ INFRASTRUKTURY (§9 VYHL. 501/2006 SB.)
		PLOCHY TECHNICKÉ INFRASTRUKTURY (§10 VYHL. 501/2006 SB.)
		PLOCHY VÝROBY A SKLADOVÁNÍ (§11 VYHL. 501/2006 SB.)
		PLOCHY VODNÍ A VODOHOSPODÁŘSKÉ (§13 VYHL. 501/2006 SB.)
		PLOCHY ZEMĚDĚLSKÉ (§14 VYHL. 501/2006 SB.)
		PLOCHY LESNÍ (§15 VYHL. 501/2006 SB.)
		PLOCHY PŘÍRODNÍ (§16 VYHL. 501/2006 SB.)
		PLOCHY SMÍŠENÉ NEZASTAVĚNÉHO ÚZEMÍ (§17 VYHL. 501/2006 SB.)
		PLOCHY, KDE ZMĚNY PROVĚŘÍ ÚZEMNÍ STUDIE

VEŘEJNĚ PROSPĚŠNÉ STAVBY

	VEŘEJNĚ PROSPĚŠNÉ STAVBY
--	--------------------------

VEŘEJNĚ PROSPĚŠNÁ OPATŘENÍ


	VEŘEJNĚ PROSPĚŠNÁ OPATŘENÍ
--	----------------------------

ÚZEMNÍ SYSTÉM EKOLOGICKÉ STABILITY

	OSA NADREGIONÁLNÍHO BOKORIDORU FUNKČNÍ
	OCHRANNÁ ZÓNA NADREGIONÁLNÍHO BOKORIDORU
	REGIONÁLNÍ BIOCENTRUM FUNKČNÍ
	LOKÁLNÍ BIOCENTRUM FUNKČNÍ
	LOKÁLNÍ BOKORIDOR FUNKČNÍ
	INTERAKČNÍ PRVKY VYMEZENÉ
	INTERAKČNÍ PRVKY NAVRŽENÉ
	VÝZNAMNÝ KRAJINNÝ PRVEK

VYMEZUJÍCÍ HRANICE

	DKN
	HRANICE KATASTRÁLNÍHO ÚZEMÍ
	HRANICE ZASTAVĚNÉHO ÚZEMÍ
	HRANICE ZASTAVITELNÝCH PLOCH
	HRANICE PLOCH PŘESTAVBY
	HRANICE PLOCH, KTERÉ JE NUTNO ŘEŠIT ÚZEMNÍ STUDIÍ
	DĚLENÍ JEDNOTLIVÝCH FUNKČNÍCH VYUŽITÍ

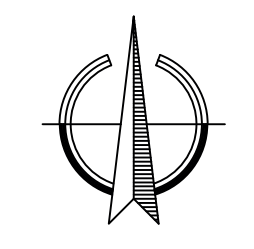

ÚPLNÉ ZNĚNÍ ÚP DUBIČNÉ PO ZMĚNĚ č. 2	
KOORDINAČNÍ VÝKRES	
PROJEKTOVÝ ATELIER AD - ING. ARCH. JAROSLAV DANĚK	
HUSOVA 4, Č. BUDĚJOVICE, 370 01, TEL. 387 312 513, 605 277 998 www.atelierad.cz, atelierad@atelierad.cz, IČ 10269894	
ZPRACOVATEL: ING. ARCH. JAROSLAV DANĚK	
KRESLIL: ING. ARCH. DOMINIK DANĚK	
ČÍSLO ZAKÁZKY: AD001_2020	ČÍSLO VÝKRESU: 11.1.
DATUM: LEDEN 2021	ČÍSLO PARÉ: 1
MĚŘÍTKO: 1:5 000	
ZÁZNAM O ÚČINNOSTI	
SPRÁVNÍ ORGÁN, KTERÝ POSLEDNÍ ZMĚNU ÚP VYDAL:	ZASTUPITELSTVO OBCE DUBIČNÉ
POŘADOVÉ ČÍSLO POSLEDNÍ ZMĚNY ÚP:	2
DATUM NABYTÍ ÚČINNOSTI POSLEDNÍ ZMĚNY ÚP:	
JMÉNO A PRŮMĚR: FUNKCE A PODPIS OPRAVNĚNÉ ÚŘEDNÍ OSOBY POŘIZOVATELE, OTISK ÚŘEDNÍHO RAZÍTKA:	
Ing. Vladimír Hronek starosta obce	Ing. arch. Radek Boček osoba zajišťující splnění kvalifikačních požadavků