


# Územní plán Dubičné

## VÝKRES TECHNICKÉ INFRASTRUKTURY

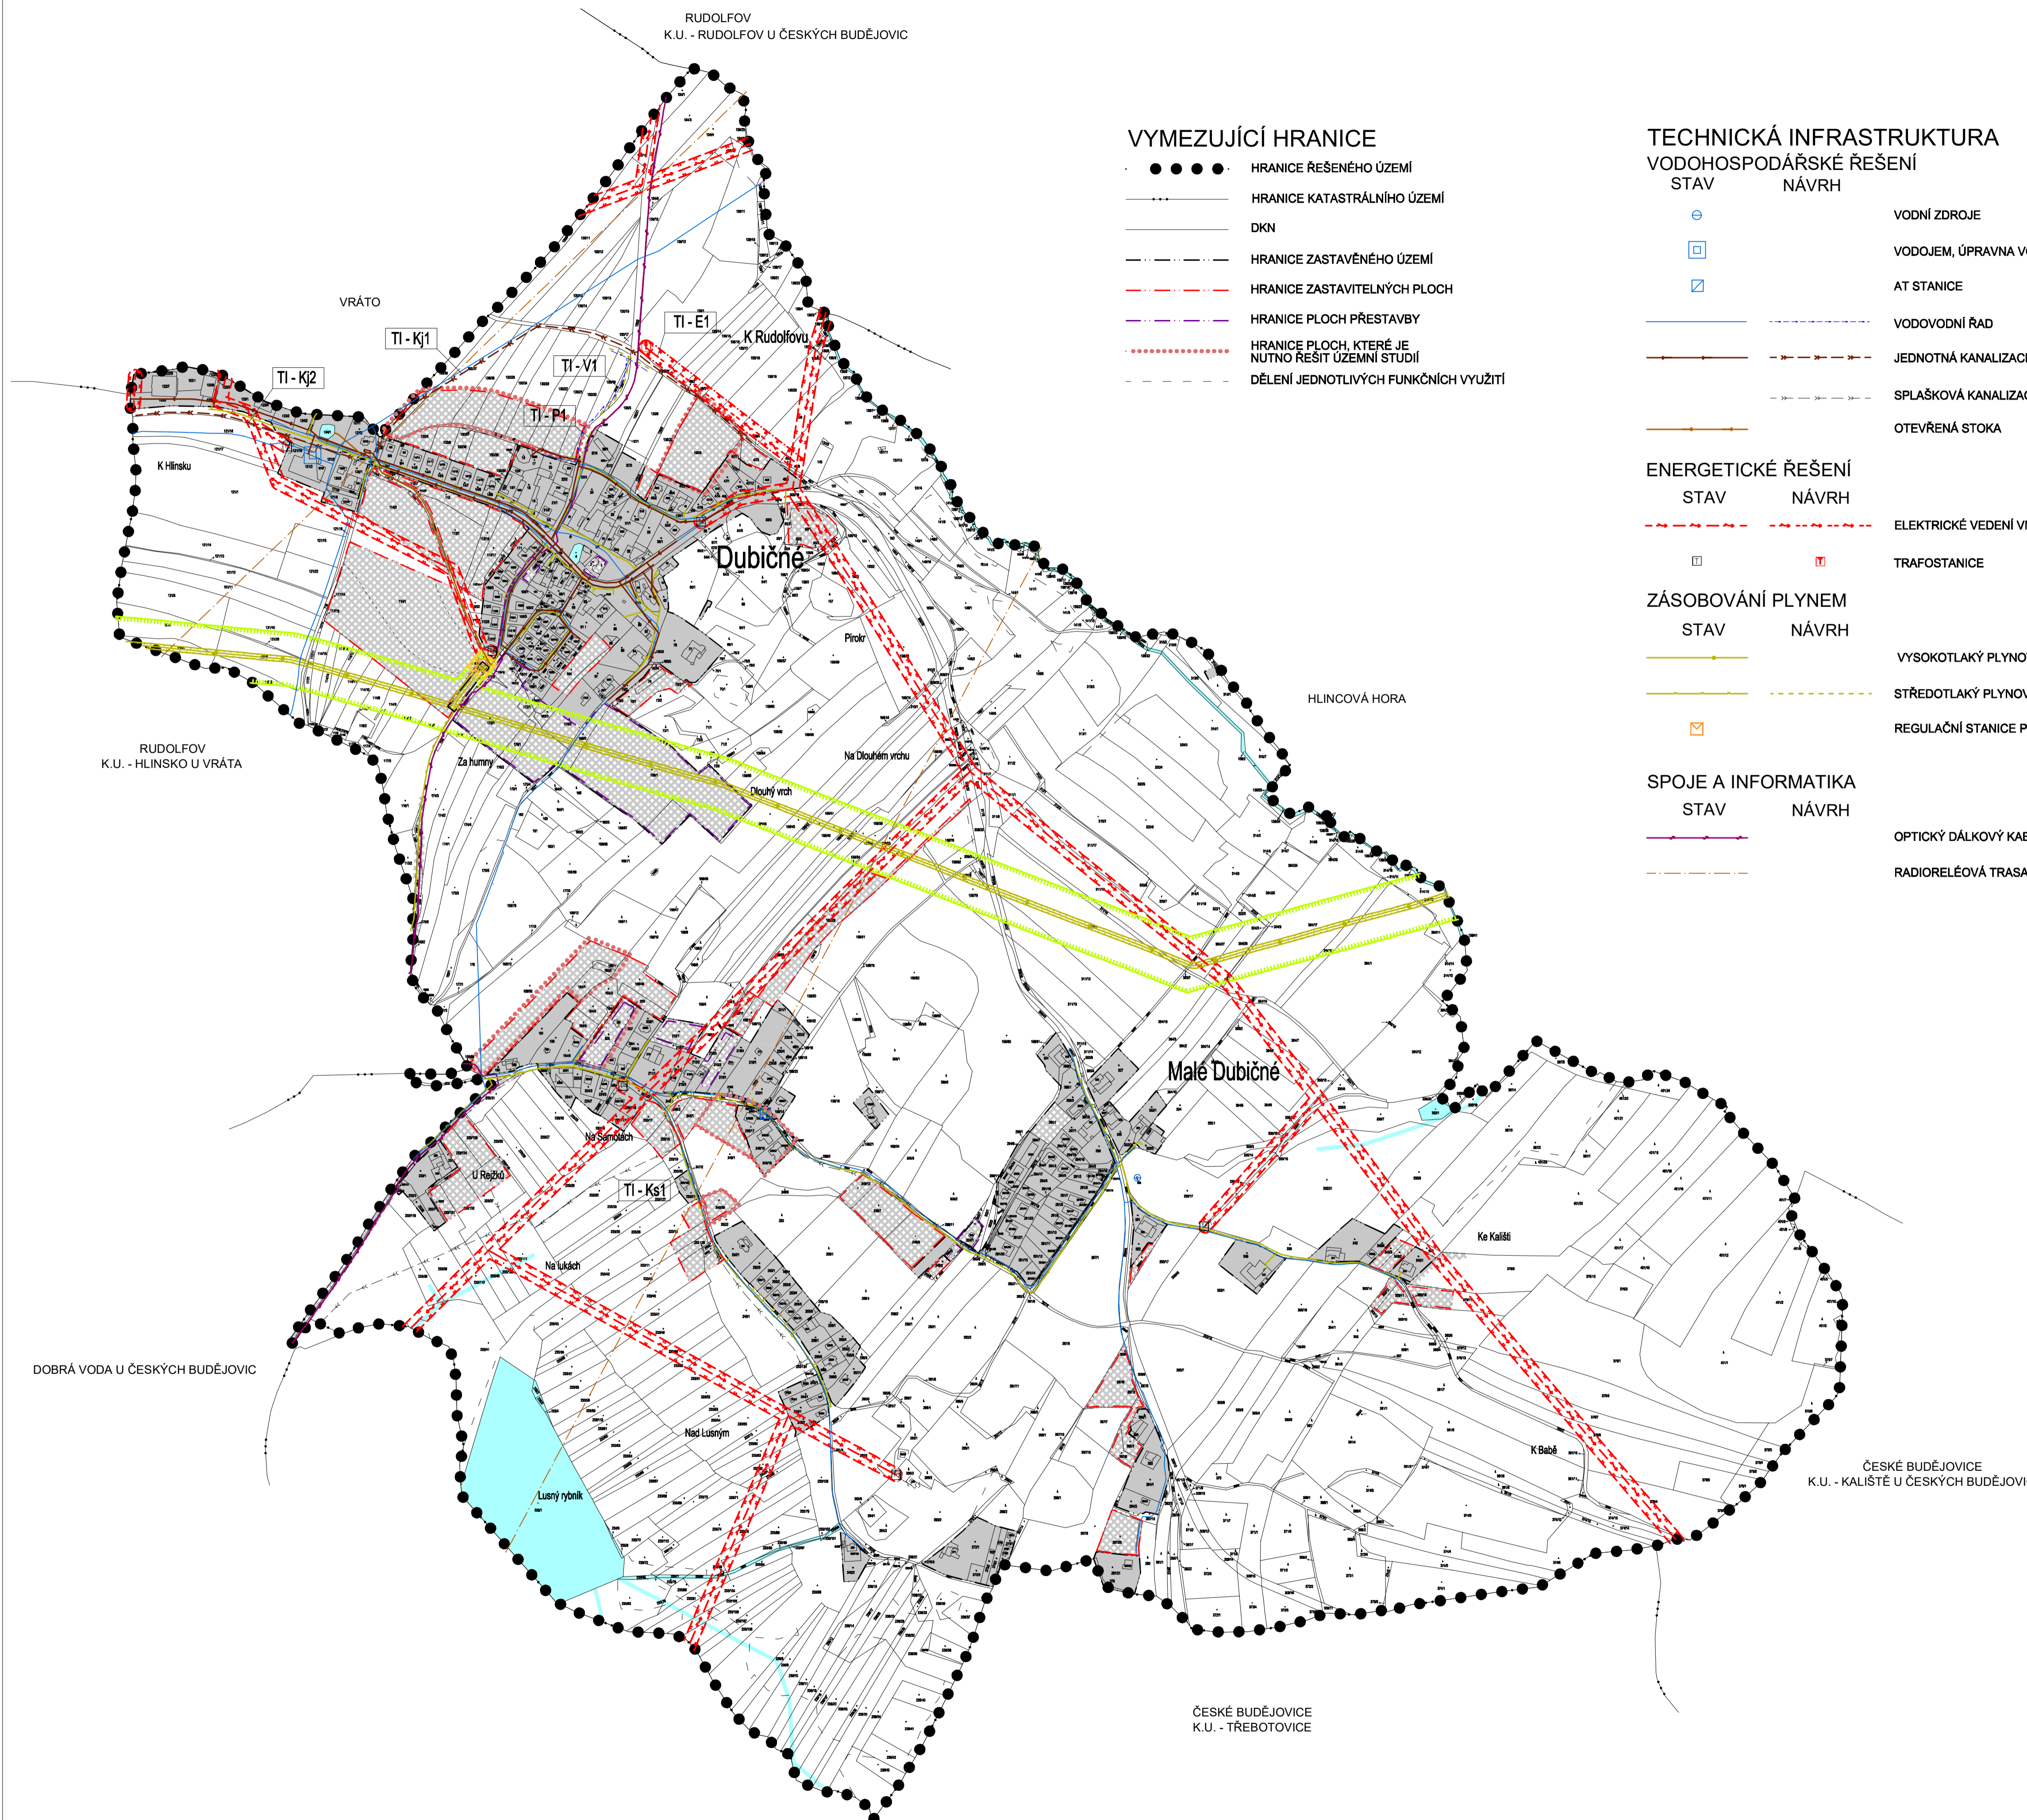

- VYMEZUJÍCÍ HRANICE**
- HRANICE ŘEŠENÉHO ÚZEMÍ
  - — — — — HRANICE KATASTRÁLNÍHO ÚZEMÍ
  - — — — — DKN
  - — — — — HRANICE ZASTAVĚNÉHO ÚZEMÍ
  - — — — — HRANICE ZASTAVITELNÝCH PLOCH
  - — — — — HRANICE PLOCH PŘESTAVBY
  - — — — — HRANICE PLOCH, KTERÉ JE NUTNO ŘEŠIT ÚZEMNÍ STUDIÍ
  - — — — — DĚLENÍ JEDNOTLIVÝCH FUNKČNÍCH VYUŽITÍ

- TECHNICKÁ INFRASTRUKTURA VODOHOSPODÁŘSKÉ ŘEŠENÍ**
- | STAV | NÁVRH |                       |
|------|-------|-----------------------|
| ○    | ○     | VODNÍ ZDROJE          |
| □    | □     | VODOJEM, ÚPRAVNA VODY |
| □    | □     | AT STANICE            |
| —    | —     | VODOVODNÍ ŘAD         |
| —    | —     | JEDNOTNÁ KANALIZACE   |
| —    | —     | SPLAŠKOVÁ KANALIZACE  |
| —    | —     | OTEVŘENÁ STOKA        |

- ENERGETICKÉ ŘEŠENÍ**
- | STAV | NÁVRH |                            |
|------|-------|----------------------------|
| —    | —     | ELEKTRICKÉ VEDENÍ VN 22 KV |
| □    | □     | TRAFOSTANICE               |

- ZÁSOBOVÁNÍ PLYNEM**
- | STAV | NÁVRH |                         |
|------|-------|-------------------------|
| —    | —     | VYSOKOTLAKÝ PLYNOVOD    |
| —    | —     | STŘEDOTLAKÝ PLYNOVOD    |
| □    | □     | REGULAČNÍ STANICE PLYNU |

- SPOJE A INFORMATIKA**
- | STAV | NÁVRH |                       |
|------|-------|-----------------------|
| —    | —     | OPTICKÝ DÁLKOVÝ KABEL |
| —    | —     | RADIOTELEOVÁ TRASA    |

- PLOCHY S ROZDÍLNÝM ZPŮSOBEM VYUŽITÍ**
- | STABILIZ. PLOCHY | PLOCHY ZMĚN |  |
|------------------|-------------|--|
| ■                | ■           | PLOCHY BYDLENÍ (§4 VYHL. 501/2006 SB.)                                 |
| ■                | ■           | PLOCHY REKREACE (§5 VYHL. 501/2006 SB.)                                |
| ■                | ■           | PLOCHY OBČANSKÉHO VYBAVENÍ (§6 VYHL. 501/2006 SB.)                     |
| ■                | ■           | PLOCHY OBČANSKÉHO VYBAVENÍ - SPORT                                     |
| ■                | ■           | PLOCHY VEŘEJNÉHO PROSTRANSTVÍ (§7 VYHL. 501/2006 SB.)                  |
| ■                | ■           | PLOCHY VEŘEJNÉHO PROSTRANSTVÍ - VEŘEJNÁ ZELEN' (§7 VYHL. 501/2006 SB.) |
| ■                | ■           | PLOCHY DOPRAVNÍ INFRASTRUKTURY (§9 VYHL. 501/2006 SB.)                 |
| ■                | ■           | PLOCHY TECHNICKÉ INFRASTRUKTURY (§10 VYHL. 501/2006 SB.)               |
| ■                | ■           | PLOCHY VÝROBY A SKLADOVÁNÍ (§11 VYHL. 501/2006 SB.)                    |
| ■                | ■           | PLOCHY VODNÍ A VODOHOSPODÁŘSKÉ (§13 VYHL. 501/2006 SB.)                |

- LIMITY VYUŽITÍ ÚZEMÍ**
- | STAV | NÁVRH |  |
|------|-------|--|
| —    | —     | OCHRANNÉ PÁSMO VTL PLYNOVODNÍHO ŘADU       |
| —    | —     | BEZPEČNOSTNÍ HRANICE VTL PLYNOVODNÍHO ŘADU |
| □    | □     | OCHRANNÉ PÁSMO REGULAČNÍ STANICE PLYNU     |
| —    | —     | OCHRANNÉ PÁSMO VN                          |
| ○    | ○     | OCHRANNÉ PÁSMO TRAFOSTANICE                |

CELÉ SPRÁVNÍ ÚZEMÍ OBCE JE SITUOVÁNO V ZÁJMOVÉM ÚZEMÍ MINISTERSTVA OBRANY ČR

### ÚZEMNÍ PLÁN DUBIČNÉ VE ZNĚNÍ ZMĚNY Č. 1, 2, 3 A 4

VÝKRES TECHNICKÉ INFRASTRUKTURY

PROJEKTOVÝ ATELÉŘ AD s.r.o.  
 ING. ARCH. JAROSLAV DANĚK

HUSOVA 4, C. BUDĚJOVICE, 370 01, TEL. 387 312 613, 605 277 998  
 www.atelierad.cz, atelierad@atelierad.cz, IČ 25194771, DIČ CZ25194771

ZPRACOVATEL: ING. ARCH. JAROSLAV DANĚK

KRESLIL: ING. PETRA JUNGVIŘTOVÁ, LUKÁŠ HOLEMÝ

ČÍSLO ZAKÁZKY: 28_2022	ČÍSLO VÝKRESU: 1.4.	ČÍSLO PÁŘE: 1
DATUM: DUBEN 2023	MĚŘÍTKO: 1 : 5 000	

**ZÁZNAM O ÚČINNOSTI**

SPRÁVNÍ ORGÁN, KTERÝ POSLEDNÍ ZMĚNU ÚP VYDAL:	ZASTUPITELSTVO OBCE DUBIČNÉ
POŘADOVÉ ČÍSLO POSLEDNÍ ZMĚNY ÚP:	4
DATUM NABÝTÍ ÚČINNOSTI POSLEDNÍ ZMĚNY ÚP:	
JMÉNO A PŘÍJMĚNÍ, FUNKCE A POSPIS OPRÁVNĚNÉ ÚŘEDNÍ OSOBY POŘIZOVATELE, OTISK ÚŘEDNÍHO RAZÍTKA:	

ING. VLADIMÍR HRONEK  
starosta obce

ING. ARCH. RADEK BOČEK  
osoba zajiřující splnění kvalifikačních požadavků

